




平面図 A1 S=1:100
A3 S=1:200

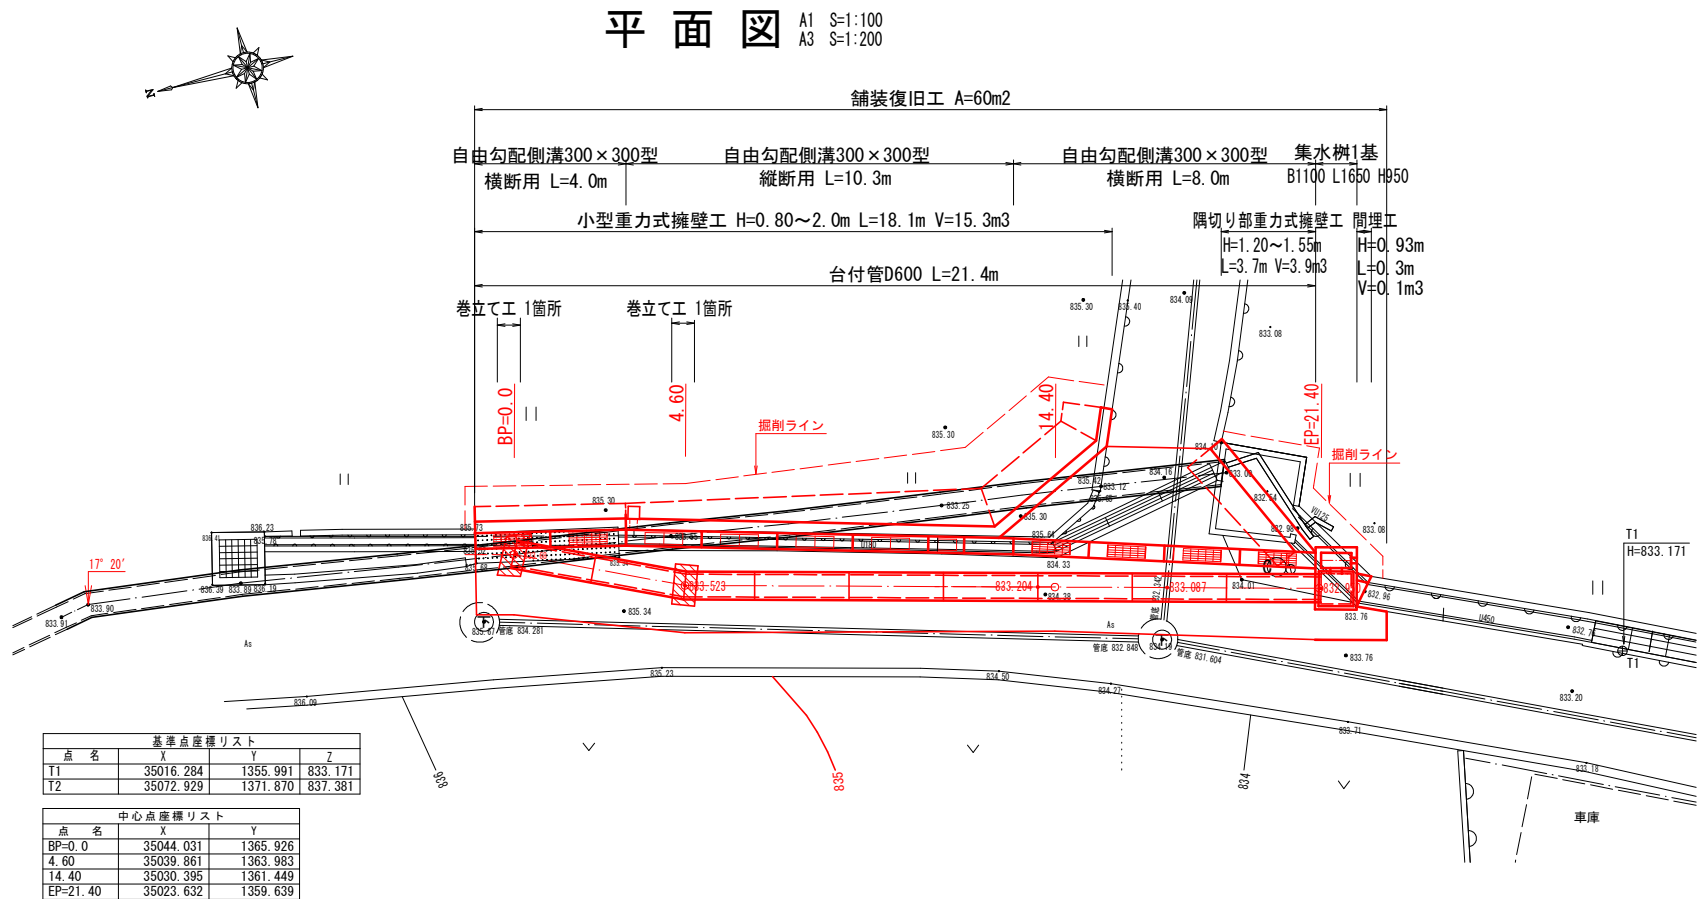

縦断図 A1 横S=1:100 縦S=1:100
A3 横S=1:200 縦S=1:200

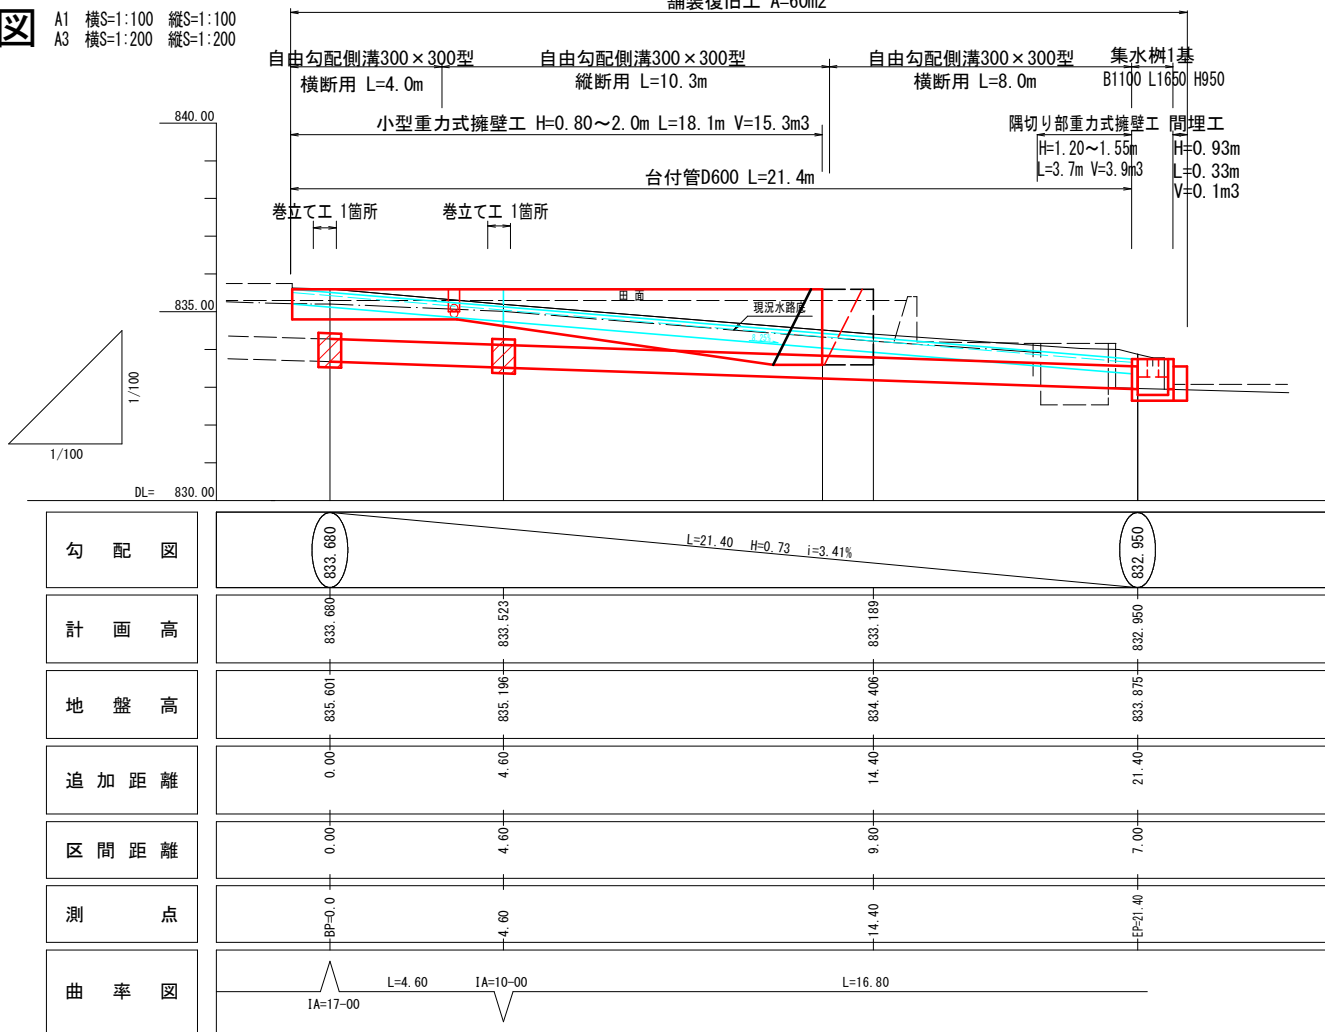


横断図 A1 S=1:100
A3 S=1:200

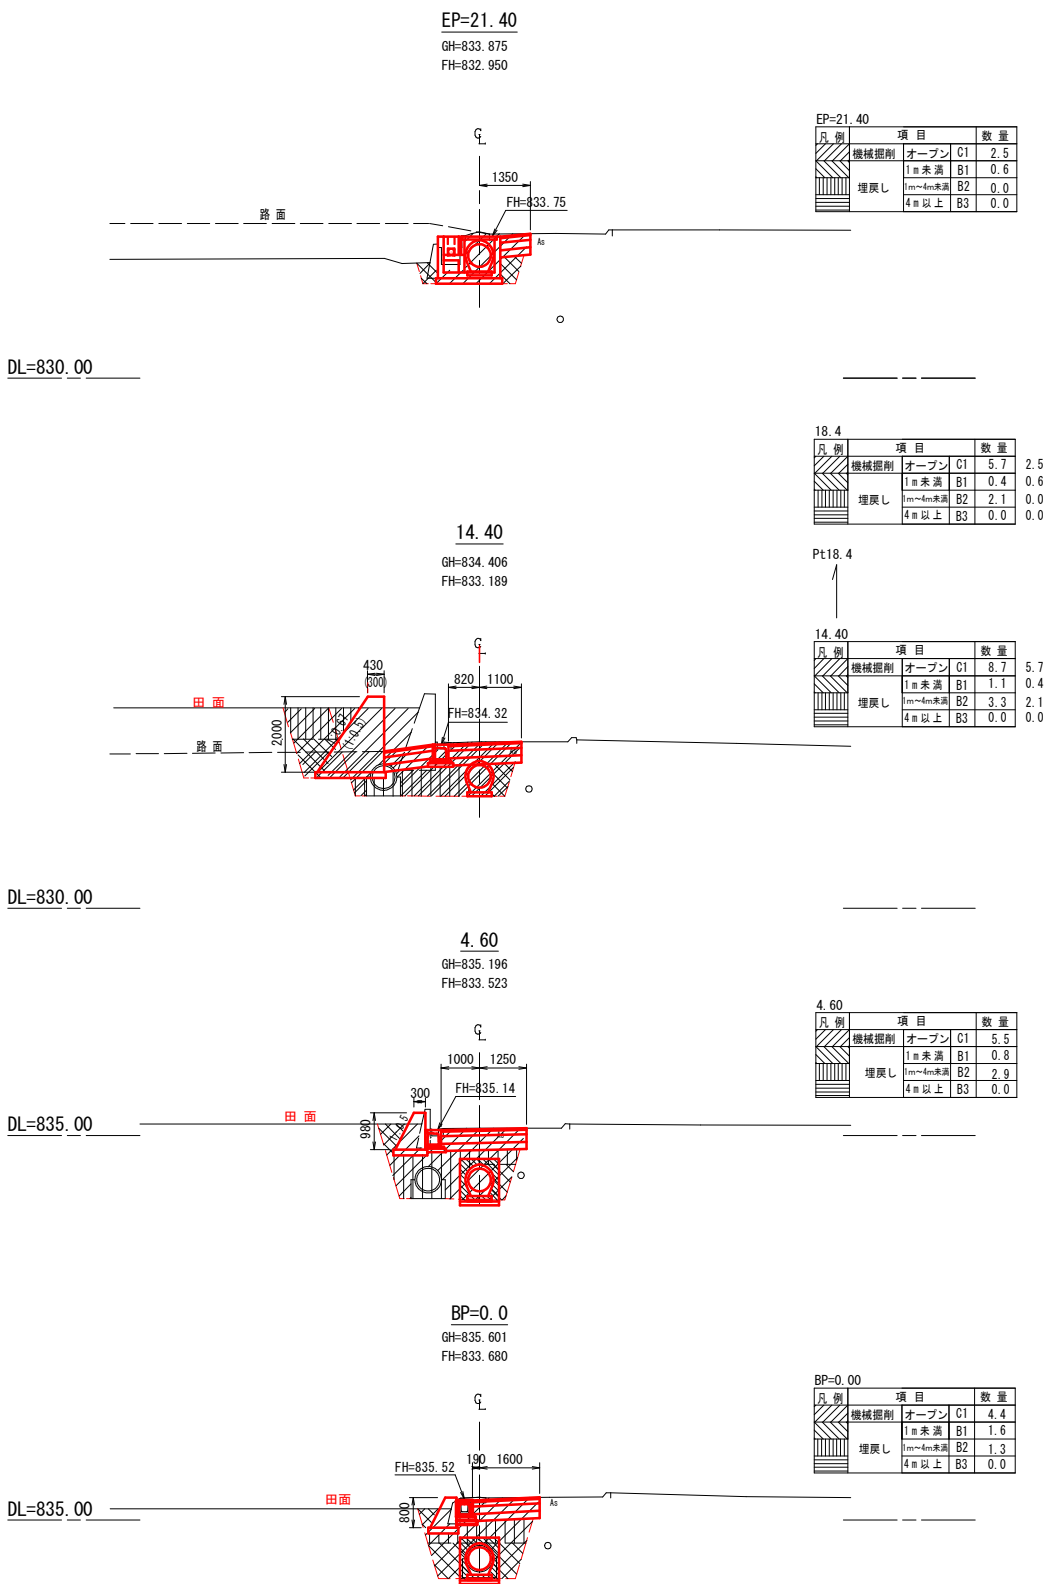


令和7年度 緊急自然災害防止対策事業 上ノ林大久保線 排水復旧工事				
番号	1/3	平面図・縦断図・横断図	縮尺	図示
町道 上ノ林大久保線 北佐久郡御代田町栄町 水原				
設計会社	(有)イー・ティー・シー企画			
測量会社	(有)イー・ティー・シー企画			
調査会社				
御代田町役場 建設水道課				

標準横断図 A1 S=1:50
A3 S=1:100

構造図・展開図 (1/2)

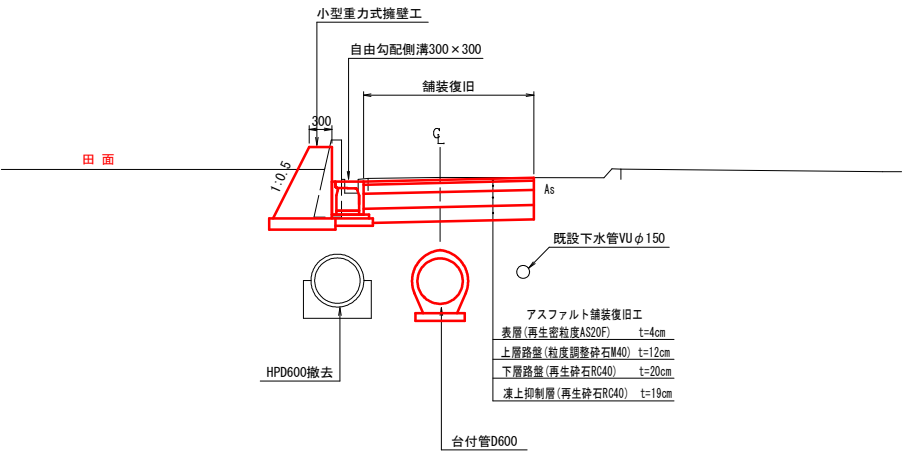


自由勾配側溝300×300型
(縦断用) A1 S=1:20
A3 S=1:40

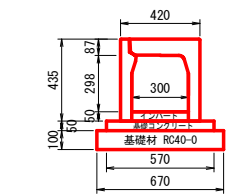

材料表 10m当り			
名称	規格	単位	数量
側溝本体	300×300型	個	5.0
インバート	コンクリート 18-8-25B8	m ³	0.15
基礎コンクリート	コンクリート 18-8-25B8	m ³	0.29
基礎砕石	t=10cm RC40-0	m ²	0.7

参考重量 315kg


自由勾配側溝300×300型
(横断用) A1 S=1:20
A3 S=1:40

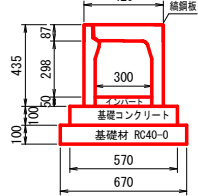

材料表 10m当り			
名称	規格	単位	数量
側溝本体	300×300型	個	5.0
インバート	コンクリート 18-8-25B8	m ³	0.15
基礎コンクリート	コンクリート 18-8-25B8	m ³	0.57
基礎砕石	t=10cm RC40-0	m ²	0.7

参考重量 315kg


バイコン台付管D600 A1 S=1:20
A3 S=1:40

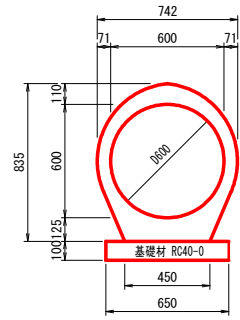

材料表 10m当り			
名称	規格	単位	数量
管渠本体	バイコン台付管D600	個	4.00
基礎砕石	t=10cm RC40-0	m ²	6.5

参考重量 1357kg


巻立て補強コンクリート A1 S=1:20
A3 S=1:40

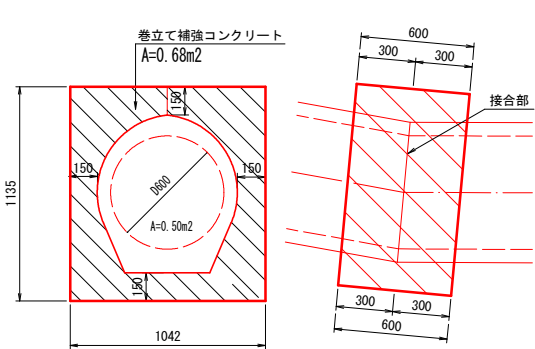


材料表 1箇所当り			
名称	規格	単位	数量
コンクリート	18-8-40B8 0.68 × 0.60	m ³	0.41
型枠	(0.60 × 1.135 + 0.60 × 0.68) × 2	m ²	2.2

1.18 - 0.50 = 0.68m²
※ 面積CADパラメータによる。


集水桝構造図 A1 S=1:20
A3 S=1:40
(B1100—L1650—H950)
平面図

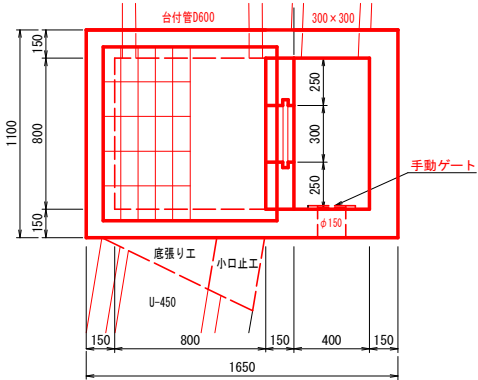


角落し詳細図 A1 S=1:10
A3 S=1:20

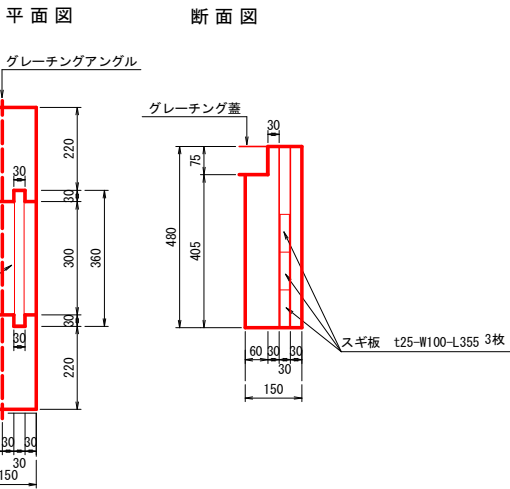


隅切り部重力式擁壁展開図
(GW15) A1 S=1:20
A3 S=1:40

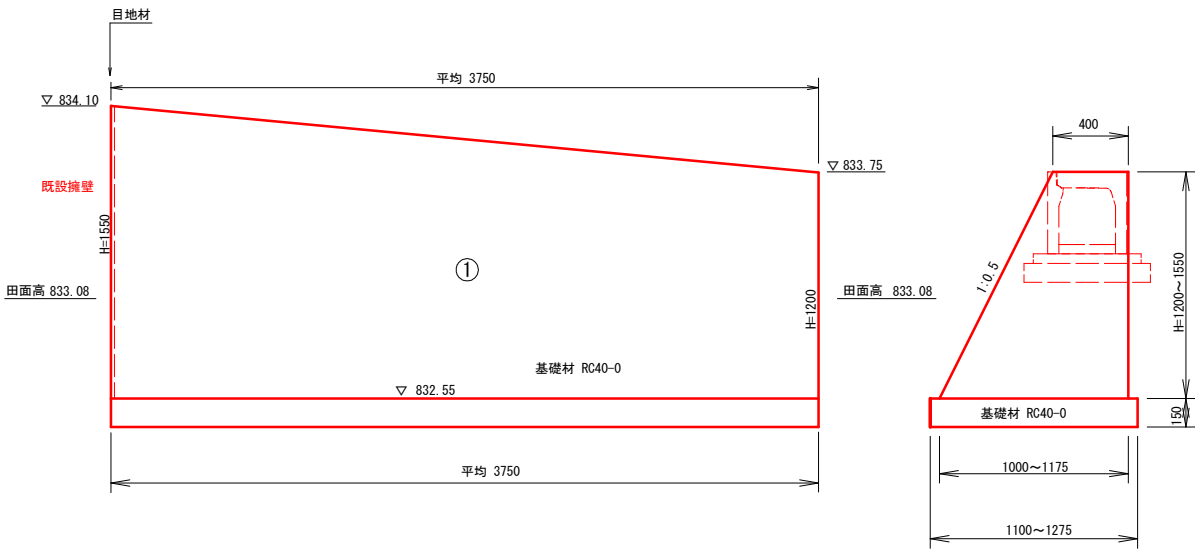

角落し用分水栓詳細図 A1 S=1:10
A3 S=1:20
(参考図)

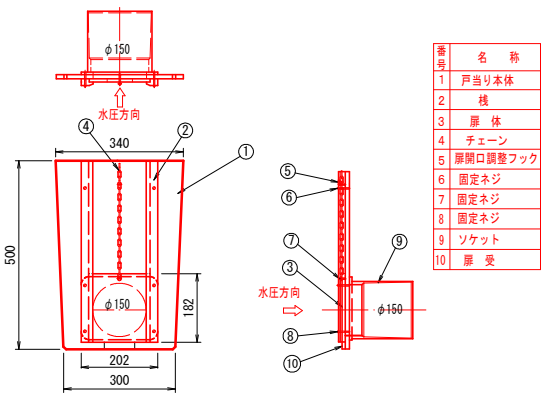

間詰工 A1 S=1:20
A3 S=1:40

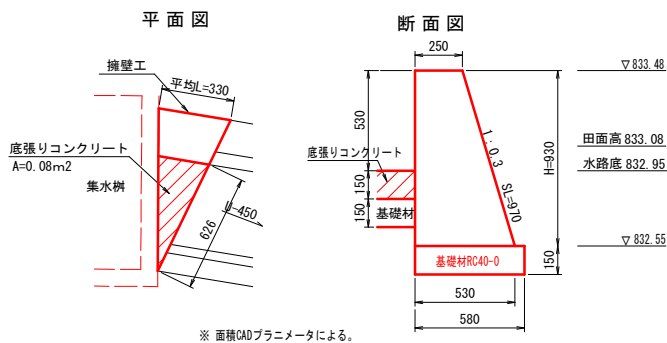


令和7年度 緊急自然災害防止対策事業				上ノ林大久保線 排水復旧工事	
番号	2/3	標準断面図・構造図・展開図(1/2)	縮尺	図示	
町道 上ノ林大久保線					
北佐久郡御代田町栄町 水原					
設計会社	(有) イー・ティー・シー企画				
測量会社	(有) イー・ティー・シー企画				
調査会社					
御代田町役場 建設水道課					

構造図・展開図 (2/2)


小型重力式擁壁工展開図
(SGW68)

A1 S=1:50
A3 S=1:100

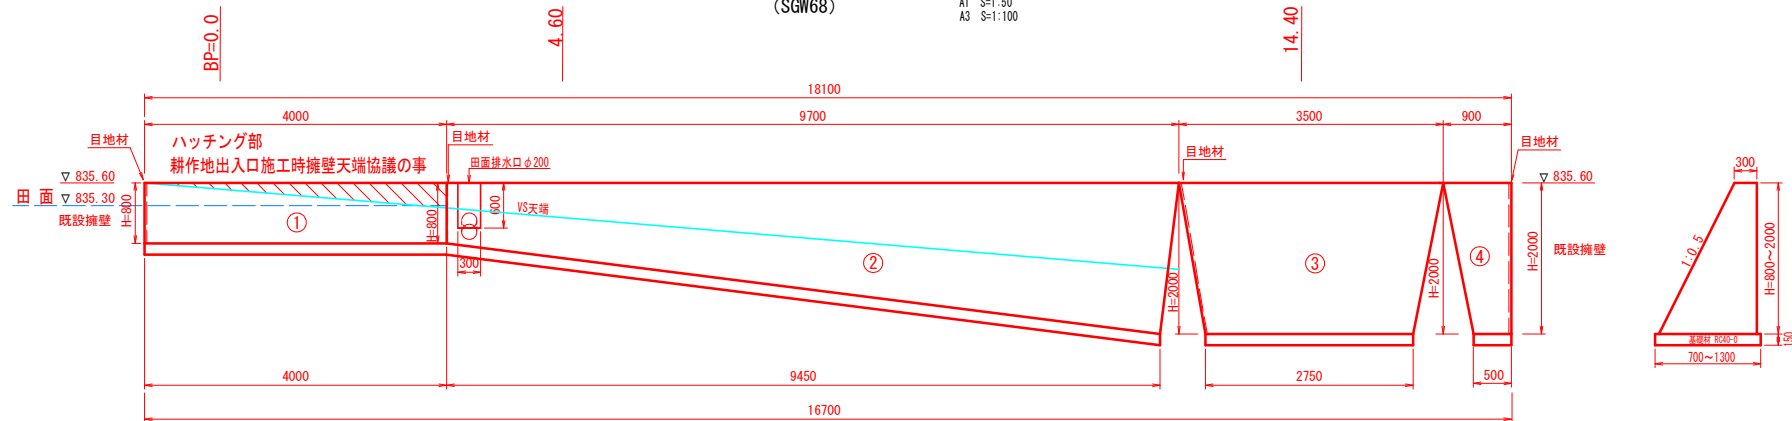


田面排水口構造図

A1 S=1:20
A3 S=1:40

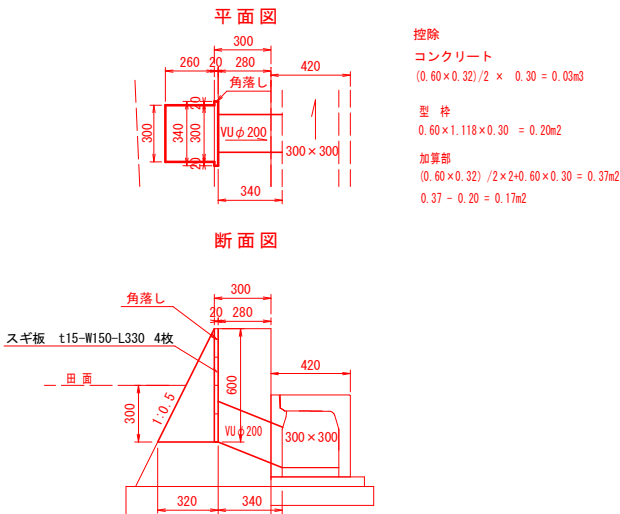


舗装復旧工展開図

A1 S=1:50
A3 S=1:100

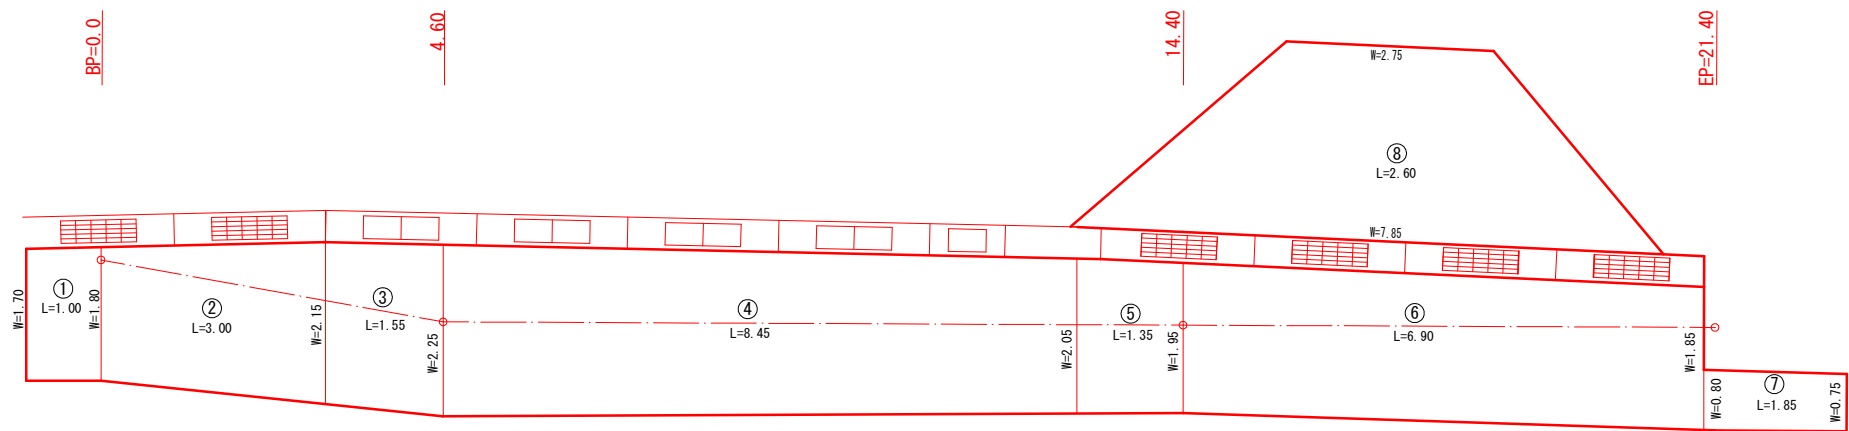


舗装構成

A1 S=1:50
A3 S=1:100

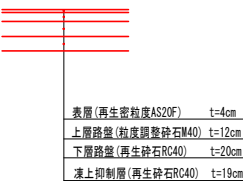


バイコン台付管D600展開図

A1 S=1:50
A3 S=1:100

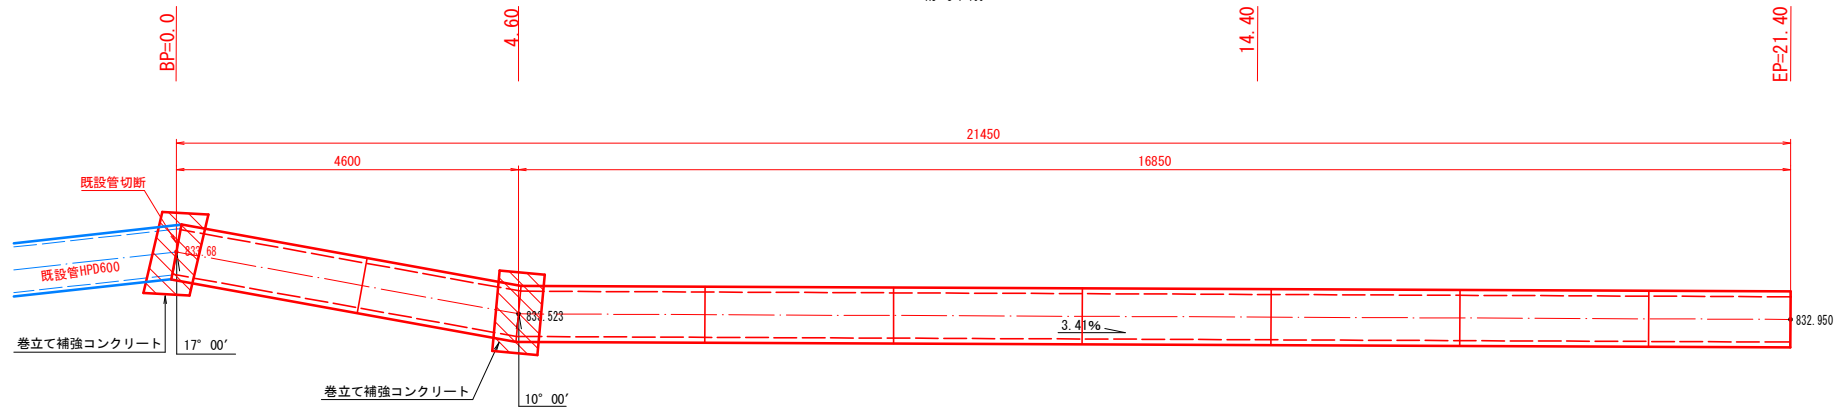


バイコン台付管D600

A1 S=1:20
A3 S=1:40

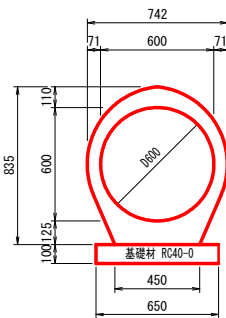

自由勾配側溝縦断用300×300展開図

A1 S=1:50
A3 S=1:100

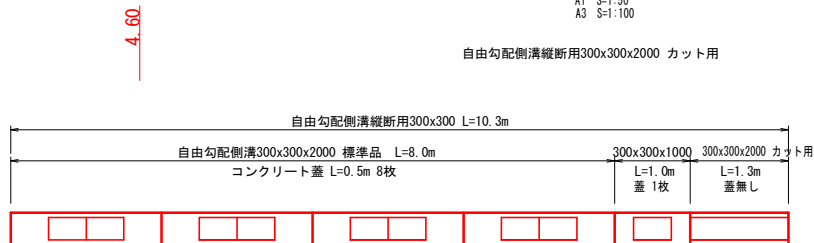

令和7年度 緊急自然災害防止対策事業 上ノ林大久保線 排水復旧工事				
番号	3/3	構造図・展開図 (2/2)	縮尺	図示
町道 上ノ林大久保線 北佐久郡御代田町栄町 水原				
設計会社	(有) イー・ティー・シー企画			
測量会社	(有) イー・ティー・シー企画			
調査会社				
御代田町役場 建設水道課				