


- ・ 現状不足している社会体育利用者の駐車スペースを確保しています。
- ・ 大型バスの回転も敷地内で行える計画としています。
- ・ 車の動線と生徒(歩行者)の動線を分離し、安全面にも配慮しました。
- ・ 式典時など多くの駐車場を必要とする場合は、校庭も駐車場として開放できる計画としています。
- ・ 校門周辺の既存樹木を保存するとともに、敷地周囲の緑化により周辺景観にも配慮し、過去の記憶を受け継いで行きます。


### 駐車場及び植栽計画

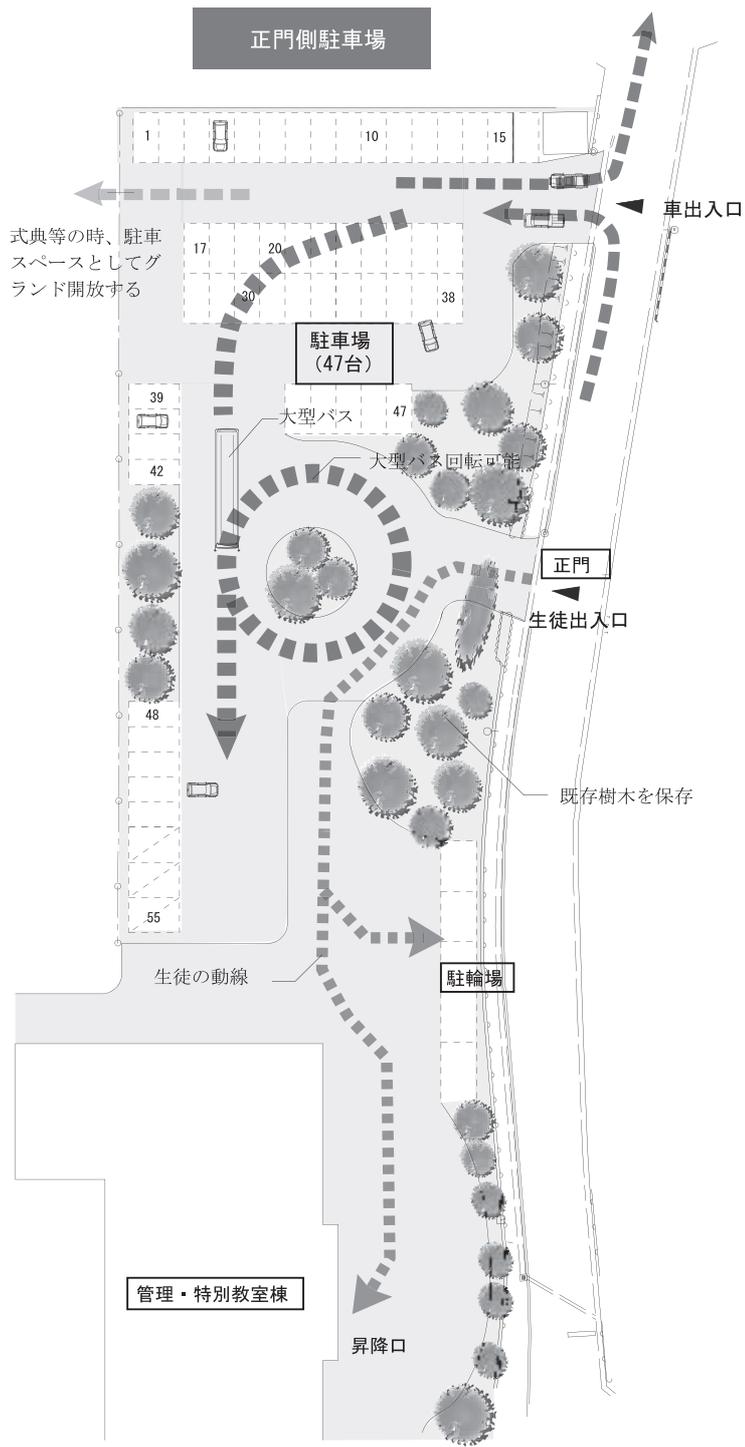


### 学校の中心的な場「中庭」の計画

- ・ 中央の中庭は、屋外劇場としても活用できる学校のシンボリックな場として計画しました。
- ・ 中庭をステージにすればバルコニーは観客席になり、1階音楽室の前のテラスをステージにすれば中庭が観客席になります。
- ・ 校舎内外とのつながりを大切に、中庭と一体的な広がりを持つ空間になるよう要所で工夫をします。


中庭は観客席にもなり  
野外ステージにもなる

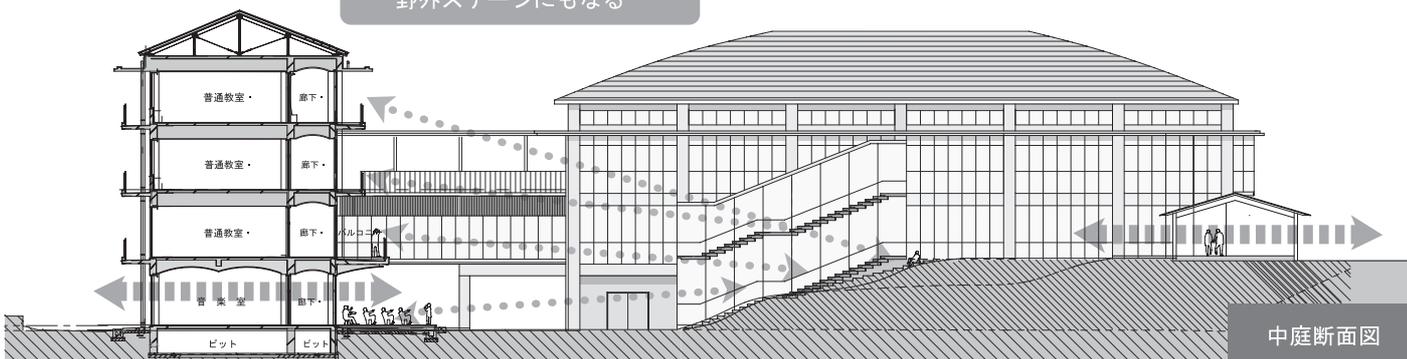


屋内運動場 2階平面図

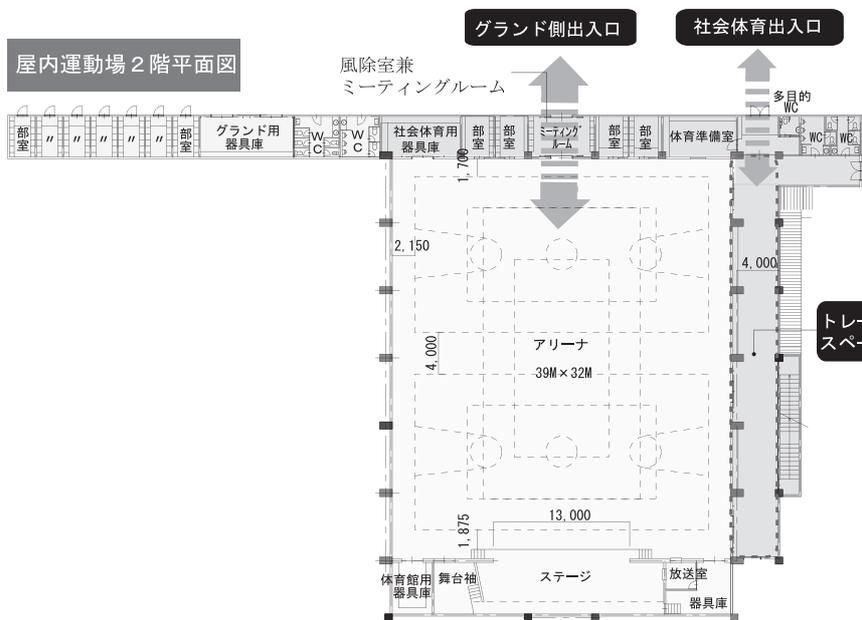

屋内運動場 3階平面図

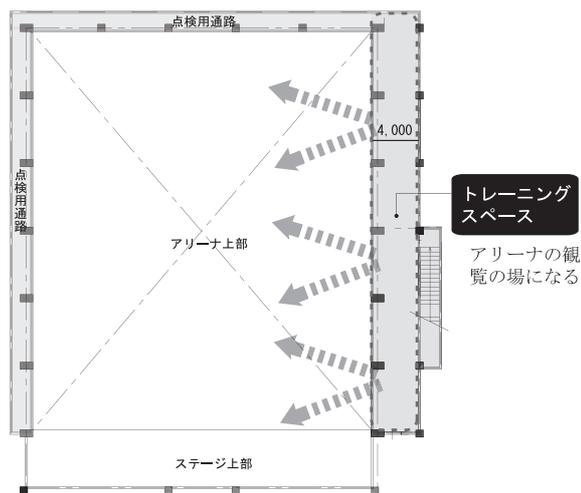

管理棟 G L 階(2階) 平面図

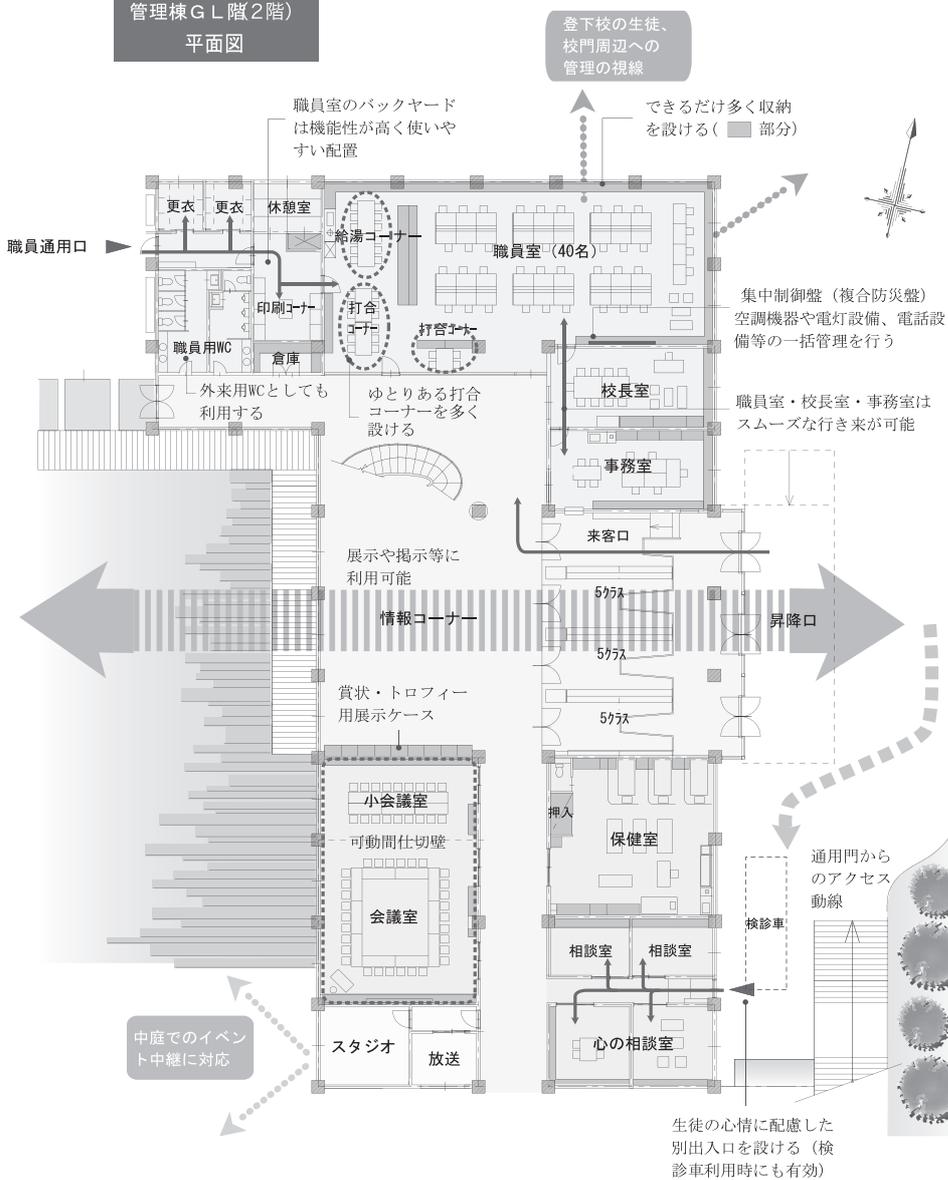

社会体育利用も考えた広い屋内運動場計画

- 社会体育利用、公式試合での利用も考慮し、バスケット公式コートが2面確保できる広さのアリーナを計画しています。
- アリーナ脇には、2階、3階部分に幅4mのトレーニングスペースを設け、3階部分はアリーナの観客席としても利用できる計画としています。



管理棟計画

- 校門周辺、駐車場周辺を見渡すことのできる位置に職員室等管理部門を設ける計画としています。
- 相談室に直接アクセスできる出入口を設けるとともに、保健室に近接して検診車が駐車できるスペースを確保しています。
- 来客時や地域開放時の利用を考えると、昇降口近くに会議室を設けています。

問い合わせ先  
教育委員会 学校教育係32-9100