


横断図 (5 / 7)

S=1:100

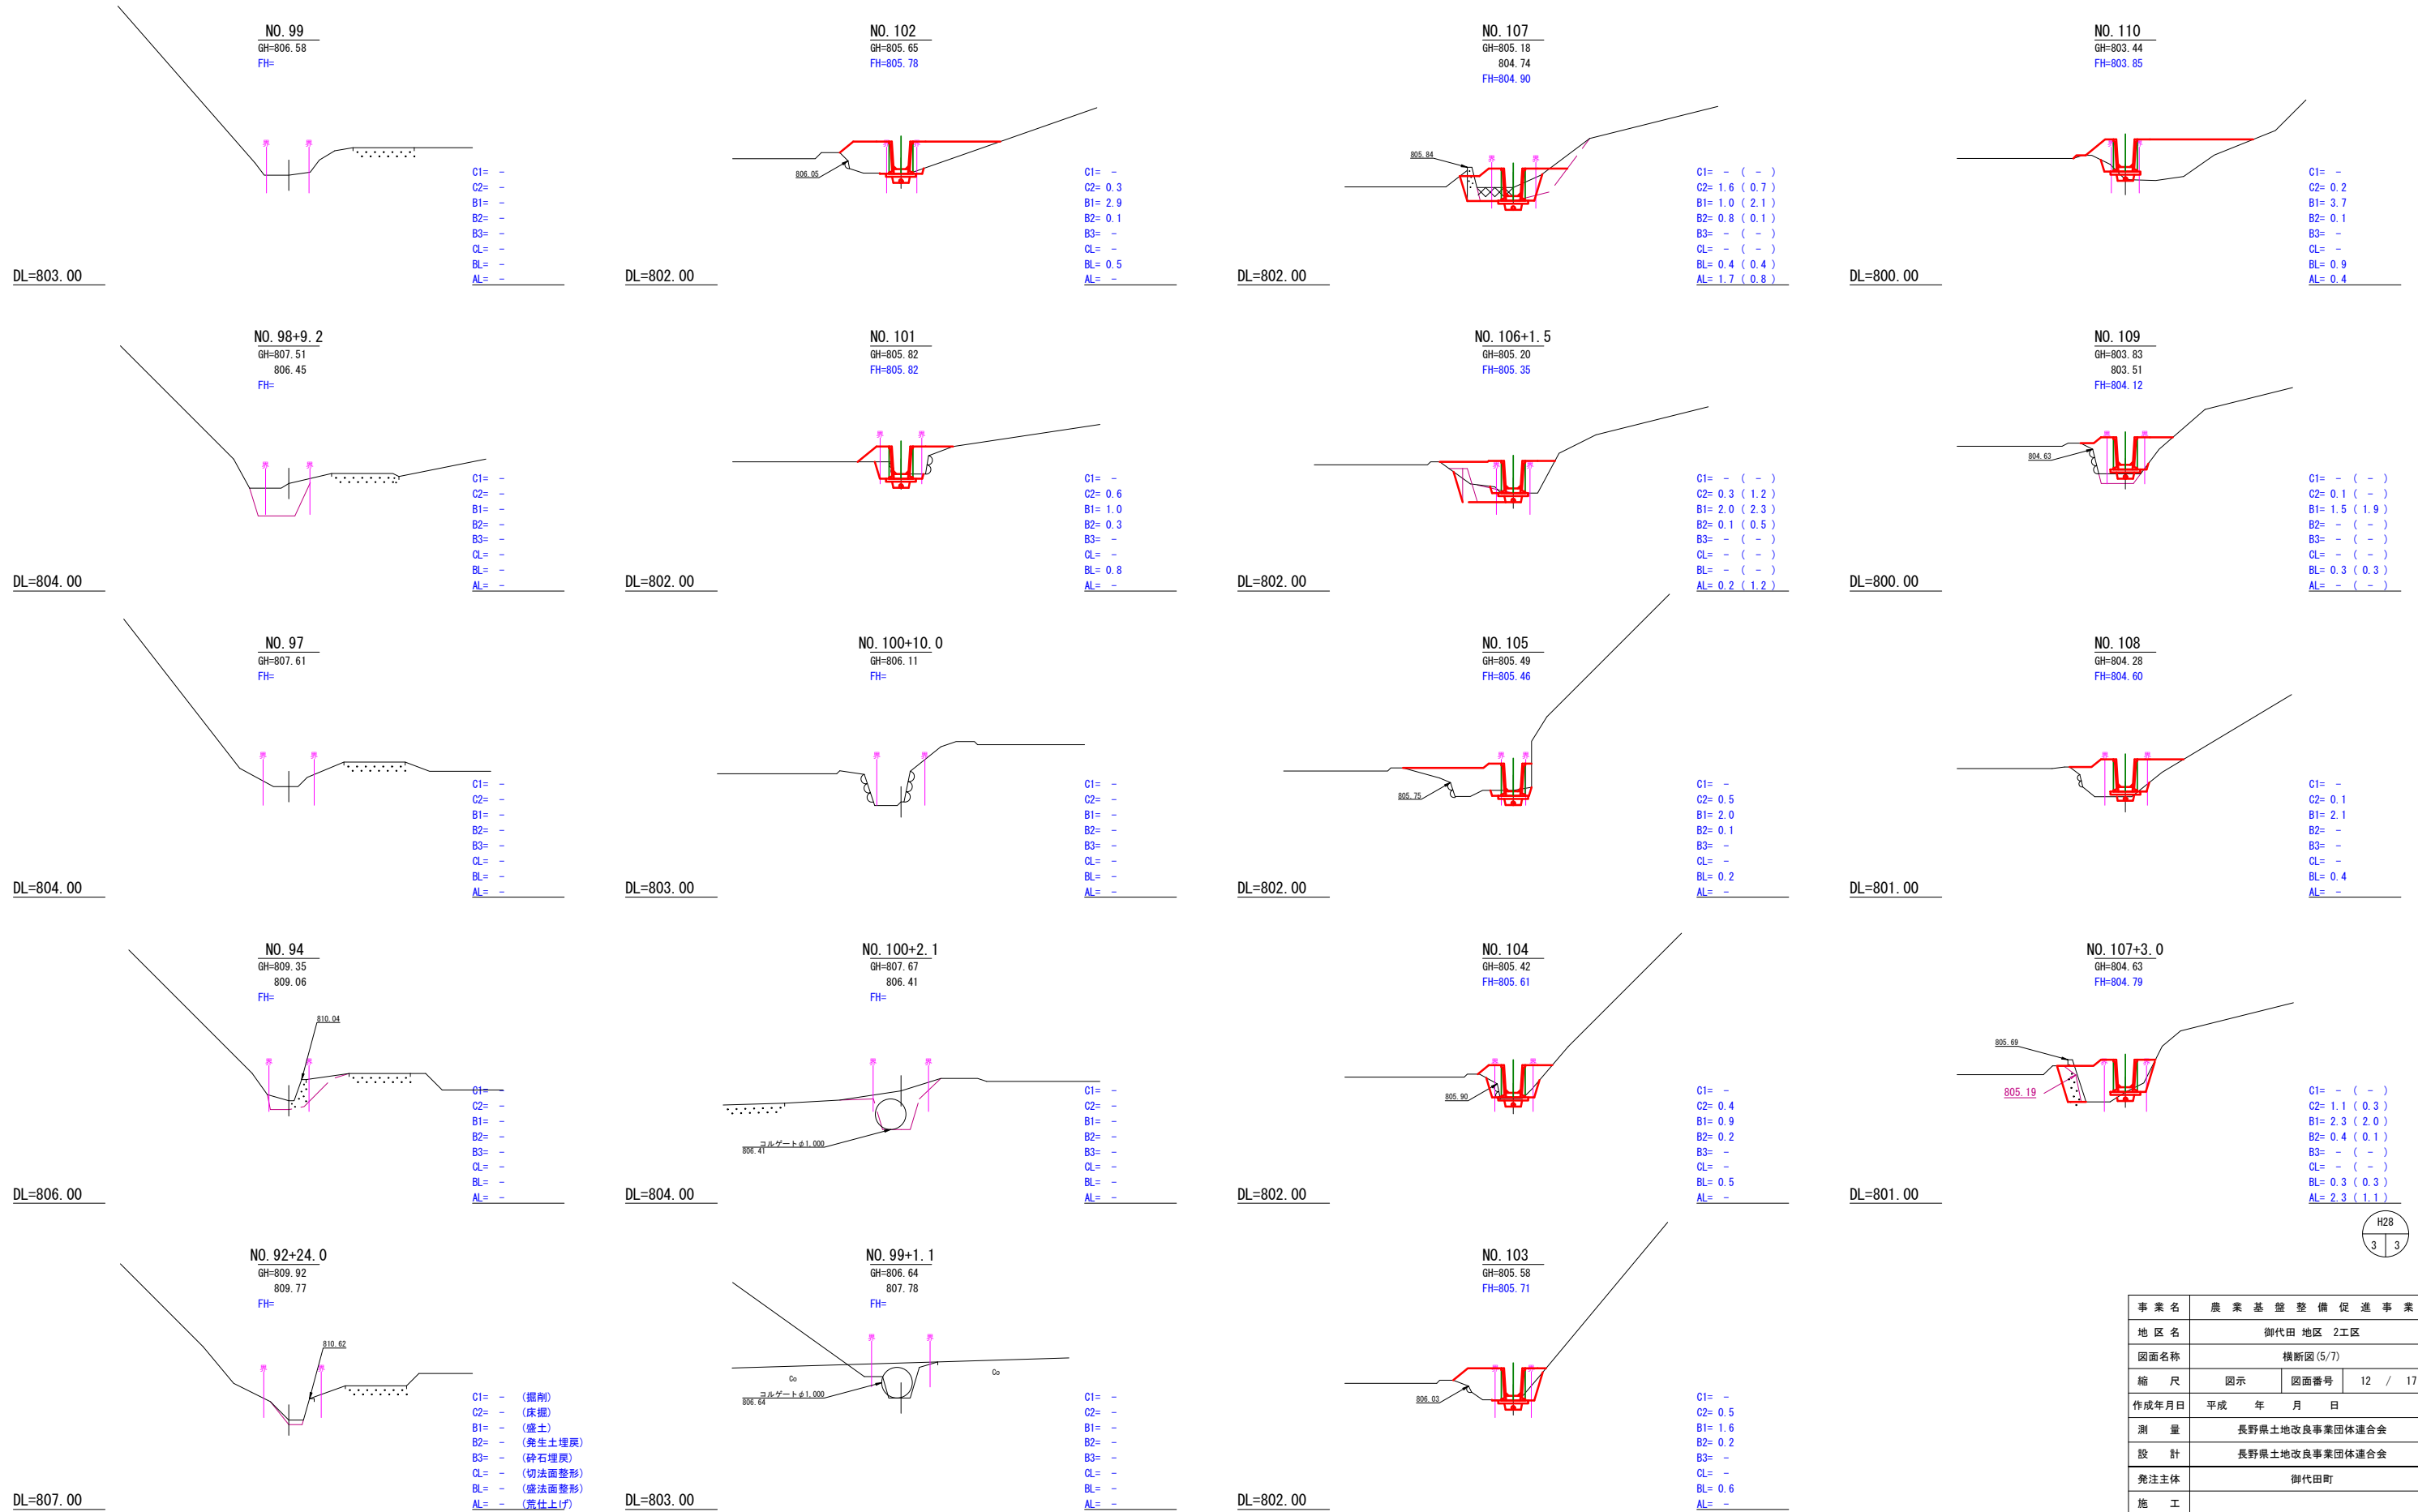

事業名	農業基盤整備促進事業		
地区名	御代田地区 2工区		
図面名称	横断図(5/7)		
縮尺	図示	図面番号	12 / 17
作成年月日	平成 年 月 日		
測量	長野県土地改良事業団体連合会		
設計	長野県土地改良事業団体連合会		
発注主体	御代田町		
施工			