




縦断面図

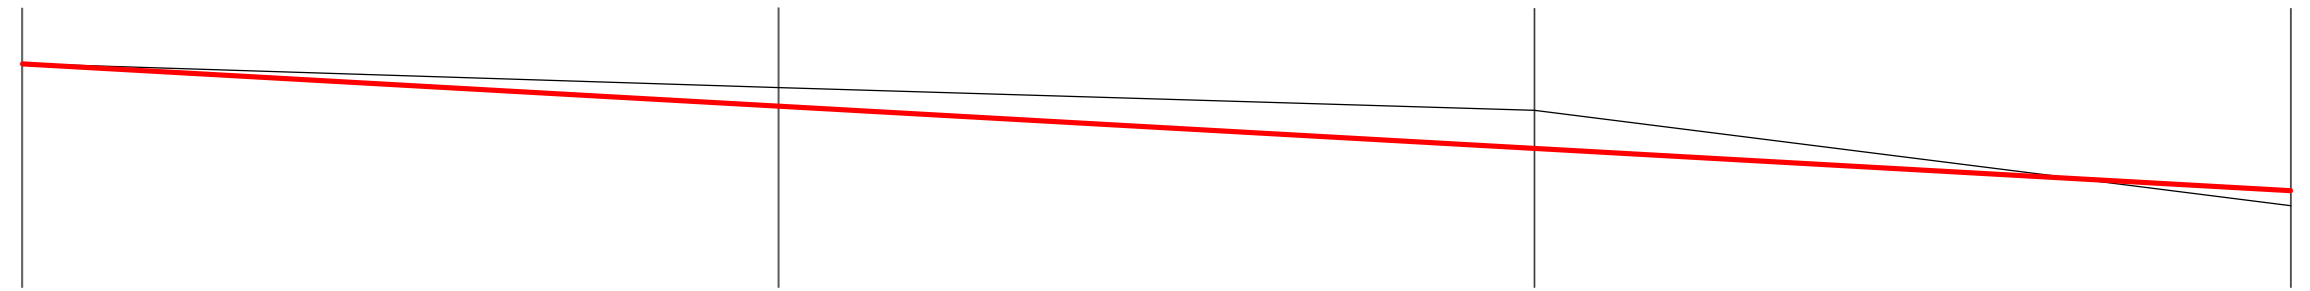

勾配	$S=1/35.714$ $L=30.00m \quad H=0.84m$			
計画高	850.00	849.72	849.44	849.16
地盤高	850.00	849.84	849.69	849.06
追加距離	0.00	10.00	20.00	30.00
単距離	0.00	10.00	10.00	10.00
測点名	BP	NO.1	NO.2	NO.3

事業名	平成30年度 面替地区振興関連 上土尻地区 用水路改修工事		
場所	北佐久郡御代田町 面替 上土尻		
縮尺	図示	図面番号	
図面名称	縦断面図		
発注主体	御代田町		