



案 内 図 (附近見取図)

 

平 面 図 S = 1/100

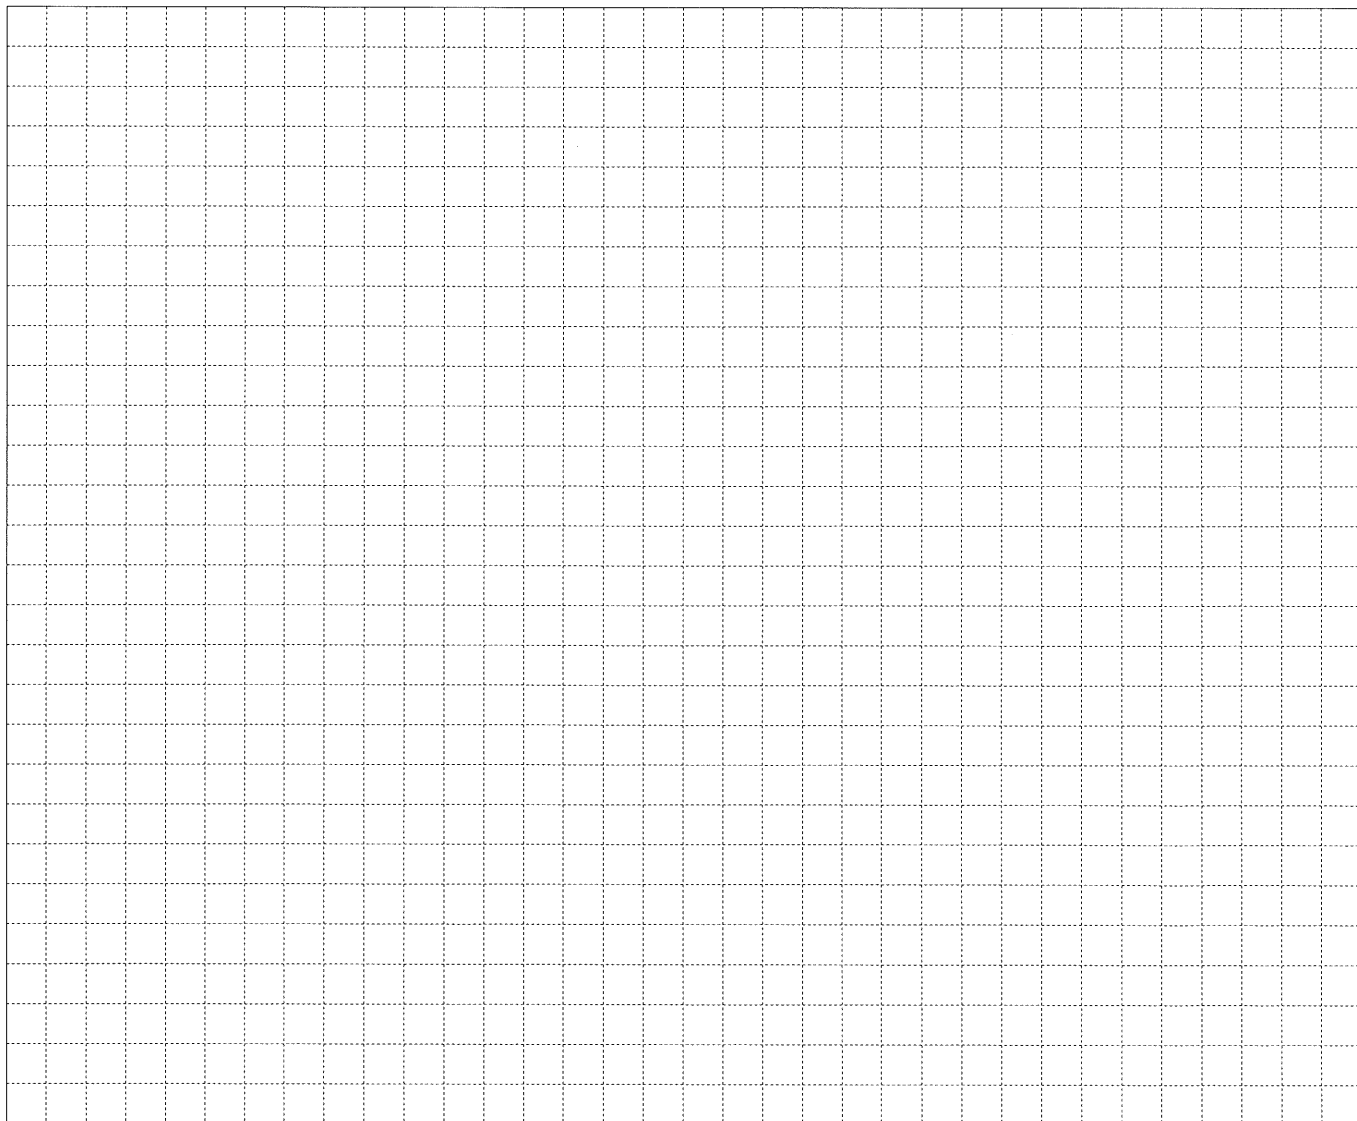

縦 断 面 図

S=横 1/200 縦 1/40

区間 距離	追加 距離	地盤 高	管底 高	掘削 深	勾 配	管種 管径
----------	----------	---------	---------	---------	--------	----------

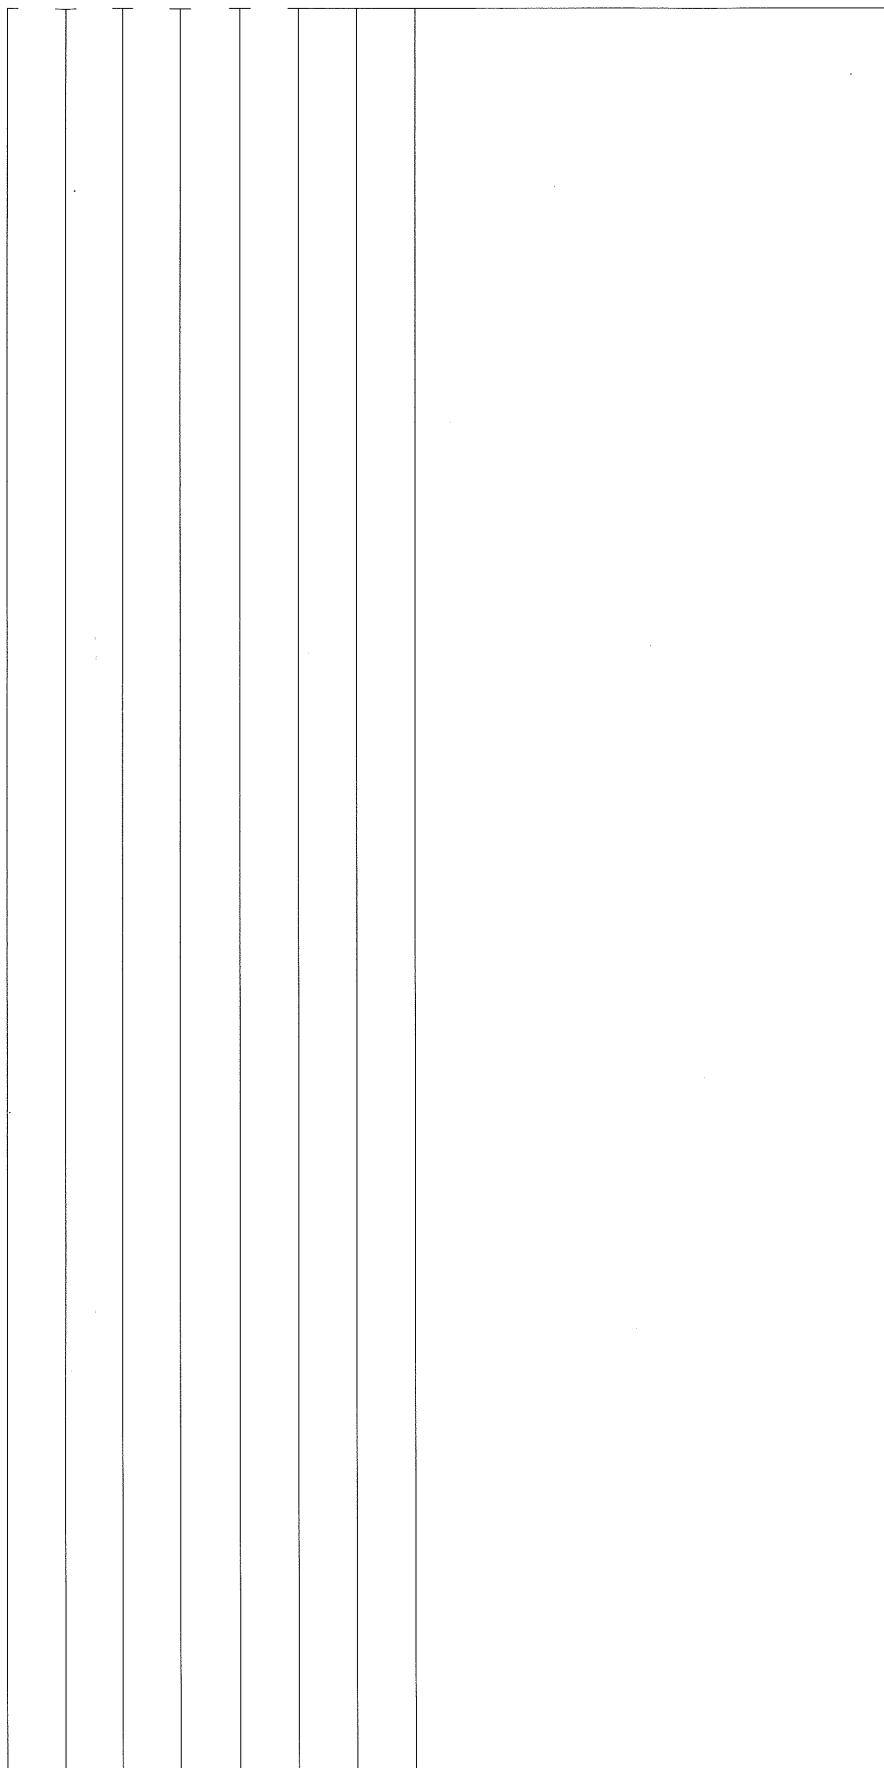


図 面 記 号

名 称	御代田記号
境界線(公私)	-----
隣地境界線	-----
建 物	=====
建物間仕切	-----
排水溝(道路))} } }
既設排水管	--- 赤色
新設排水管	=====
既設雨水管	--- 緑色
新設雨水管	===== 緑色
通 気 管	-----
立 管	○
管 の 交 差)} }
取 付 管	=====
大 便 器	△→
小 便 器	△→
手洗器及び洗面器	△→
洗 濯 機	□→
流 し	□→
外 流 し	■→
掃除用流し	[SS]→
浴 槽	⊂→
掃 除 口	⊙→
床下掃除口	→
床 排 水 口	⊗→
雨 樋	○→
汚 水 ま す	○→
雨 水 ま す	⊗→ ⊗→
公共汚水ます	○→
公共雨水ます	⊗→
トラップ付ます	○→ ⊙→
ドロップます	○→
ト ラ ッ プ	○→
浄 化 槽	⊗→
グリーストラップ	[GIT]→
硬質塩化ビニル一般管	VP
硬質塩化ビニル薄肉管	VU
遠心力鉄筋コンクリート管	HP
強化プラスチック複合管	FRP
陶 管	TP
鋳 鉄 管	CIP
鋼 管	GP