平　面　図

S=1:500

町道　西鰍沢大谷地線　北佐久郡御代田町御代田　西鰍沢

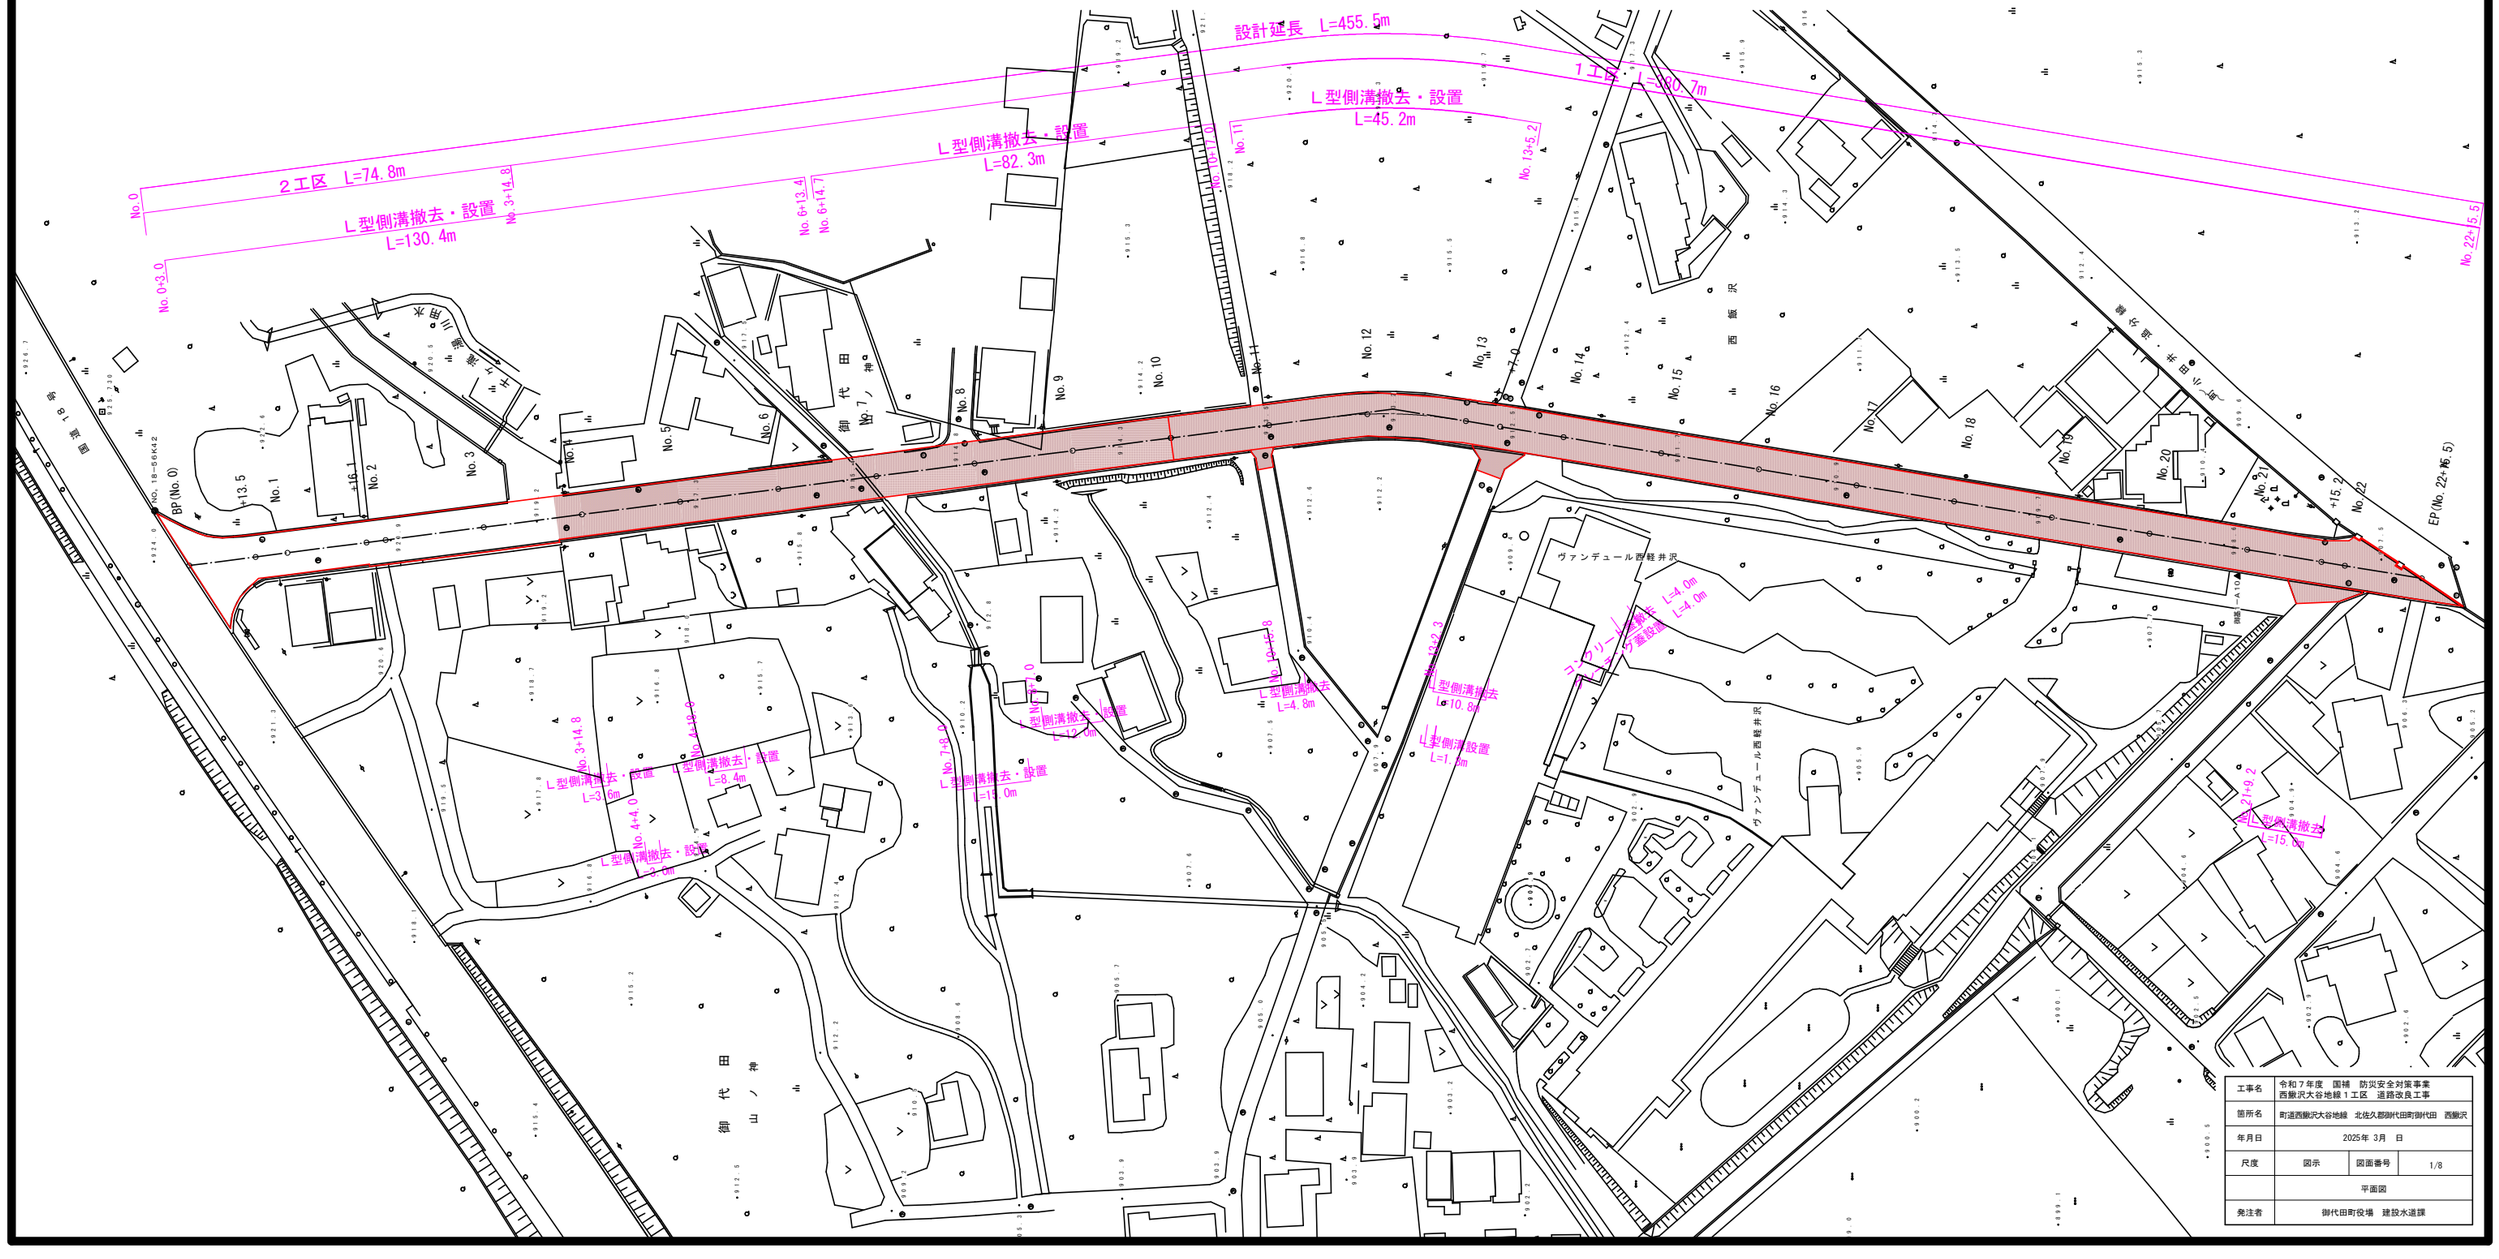

工事名	令和７年度　国補　防災安全対策事業 西鰍沢大谷地線１工区　道路改良工事		
箇所名	町道西鰍沢大谷地線　北佐久郡御代田町御代田　西鰍沢		
年月日	2025年 3月　日		
尺度	図示	図面番号	1/8
	平面図		
発注者	御代田町役場　建設水道課		

縦　断　面　図

V=1:100
H=1:500

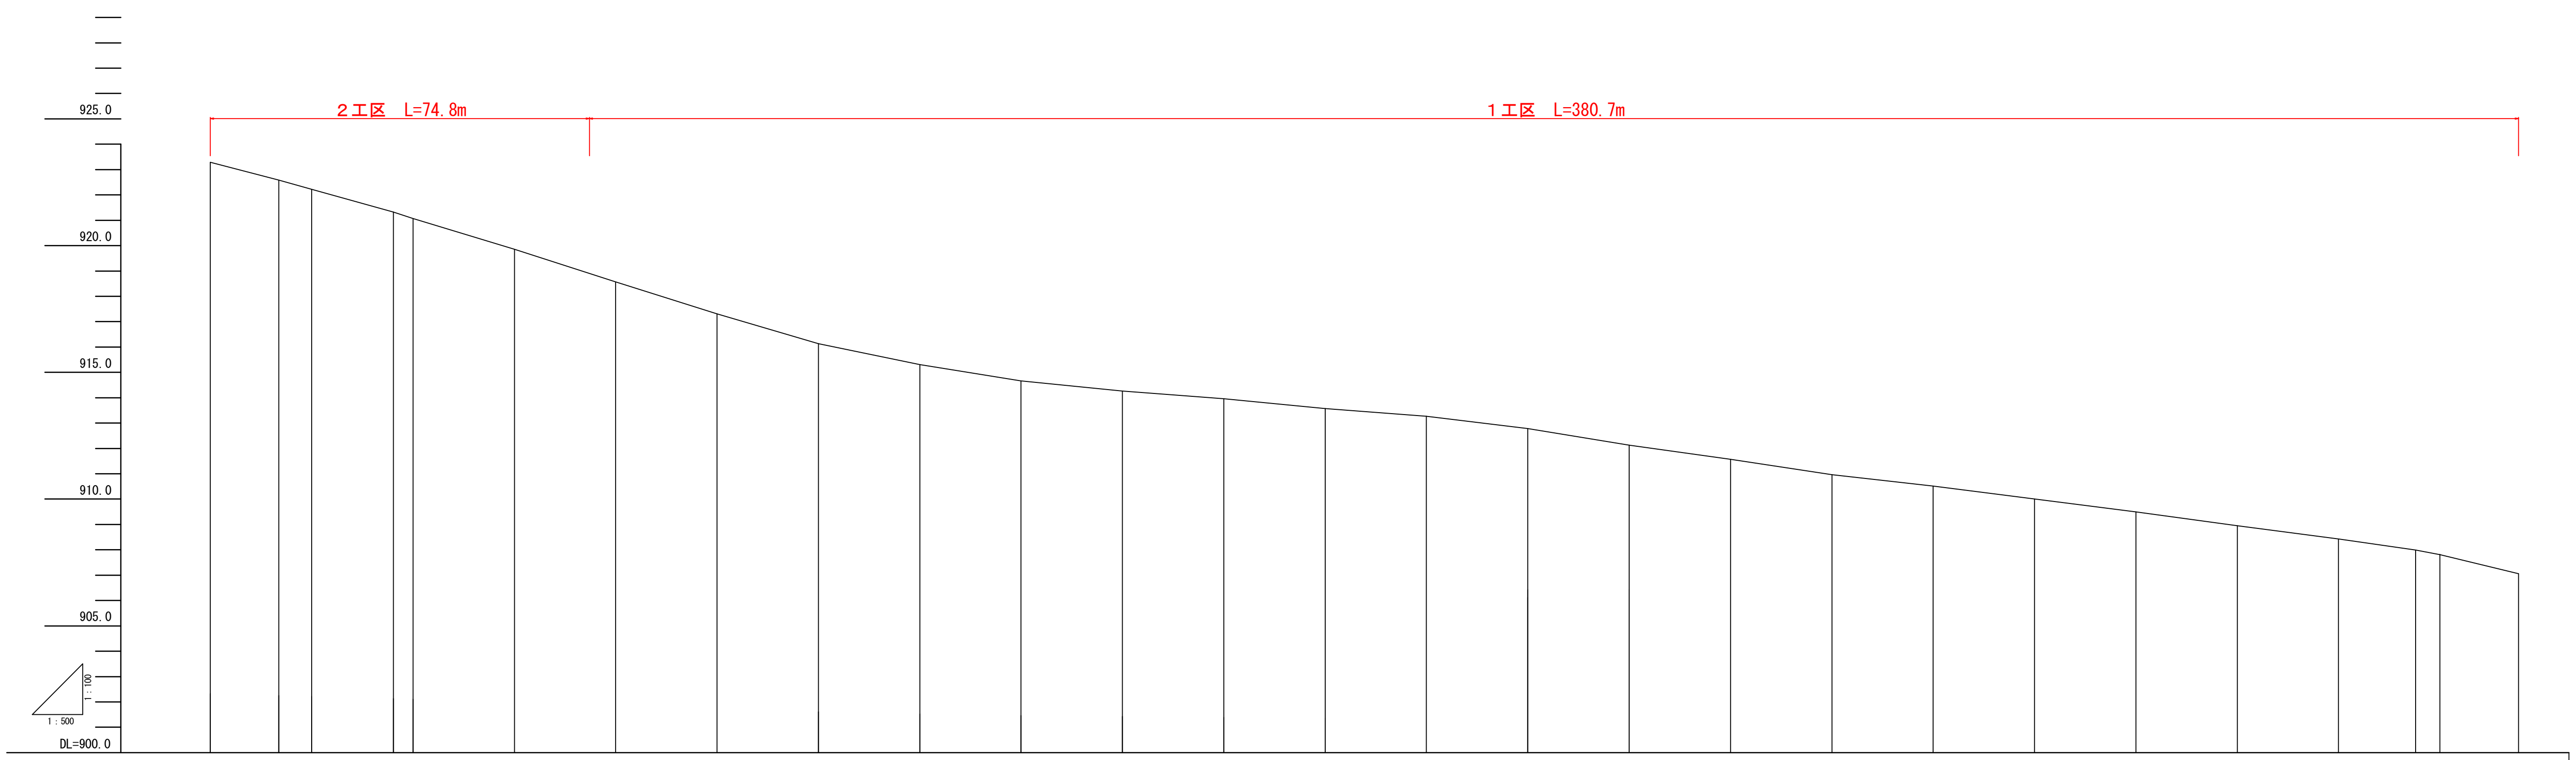

測点	計画 勾配	計画 盛土高	計画 切土高	計画 計画高	現況 地盤高	現況 追加距離	現況 単距離
No.0				923.290	923.29	0.000	0.00
+13.5				922.590	922.59	13.500	13.500
No.1				922.220	922.22	20.000	6.500
+16.1				921.320	921.32	36.100	16.100
No.2				922.070	921.07	40.000	3.900
No.3				919.850	919.85	60.000	20.000
No.4				918.570	918.57	80.000	20.000
No.5				917.305	917.31	100.000	20.000
No.6				916.125	916.13	120.000	20.000
No.7				915.310	915.31	140.000	20.000
No.8				914.700	914.70	160.000	20.000
No.9				914.260	914.26	180.000	20.000
No.10				913.960	913.96	200.000	20.000
No.11				913.570	913.57	220.000	20.000
No.12				913.270	913.27	240.000	20.000
No.13				912.780	912.78	260.000	20.000
No.14				912.130	912.13	280.000	20.000
No.15				911.570	911.57	300.000	20.000
No.16				910.960	910.96	320.000	20.000
No.17				910.520	910.52	340.000	20.000
No.18				910.010	910.01	360.000	20.000
No.19				909.500	909.50	380.000	20.000
No.20				908.950	908.95	400.000	20.000
No.21				908.430	908.43	420.000	20.000
+15.2				907.990	907.99	435.200	15.200
No.22				907.820	907.82	440.000	20.000
+15.5				907.060	907.06	455.500	15.500

工事名	令和７年度　国補　防災安全対策事業 西鰍沢大谷地線１工区　道路改良工事		
箇所名	町道西鰍沢大谷地線　北佐久郡御代田町御代田　西鰍沢		
年月日	2025年 3月　日		
尺度	図示	図面番号	2/8
	縦断面図		
発注者	御代田町役場　建設水道課		

標　準　断　面　図　　S=1:50

No.4

GH=918.57

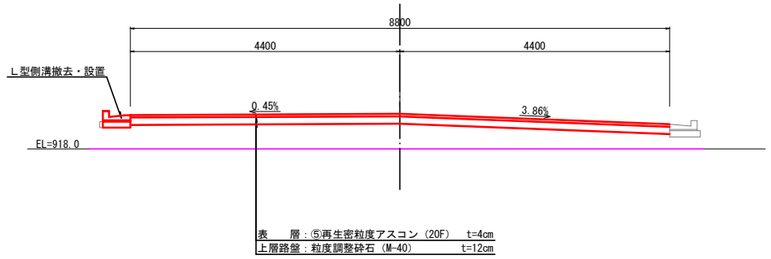

L型側溝詳細図

S=1:10

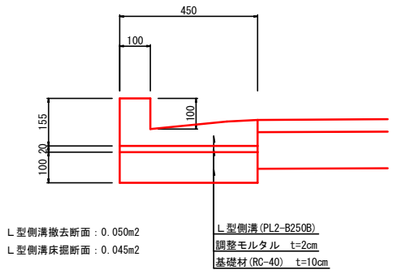

No.20

GH=908.95

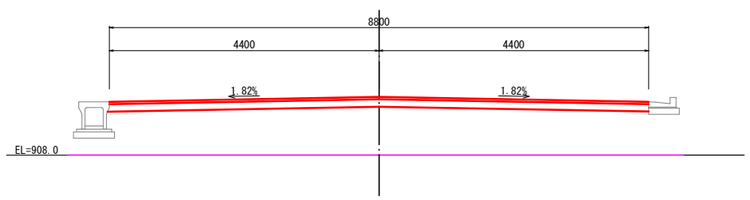

※宅地への乗入れを勘案し、現況の縦横断勾配に合わせて設置する。
※損傷の激しいL型側溝は伏せ替えを行う。
※乗入部にはL型側溝の切り下げタイプを設置する。
　設置位置は現地確認の上、改めて精査すること。

工事名	令和７年度　国補　防災安全対策事業 西鰺沢大谷地線１工区　道路改良工事		
箇所名	町道西鰺沢大谷地線　北佐久郡御代田町御代田　西鰺沢		
年月日	2025年 3月　日		
尺度	図示	図面番号	3/8
	標準断面図		
発注者	御代田町役場　建設水道課		

横断面図（その１）　S=1:50

No.1+16.1
GH=921.32

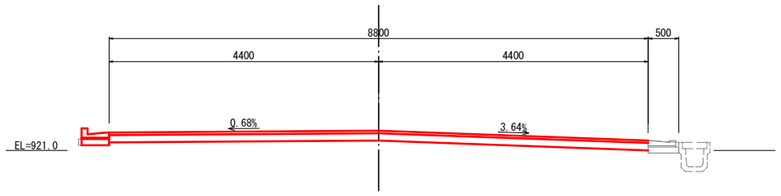

No.4
GH=918.57

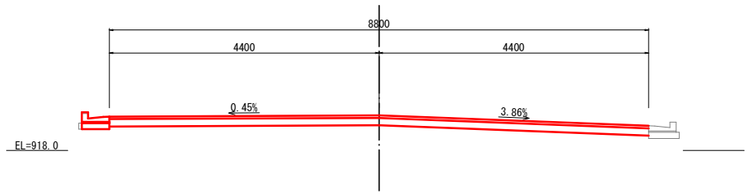

No.7
GH=915.31

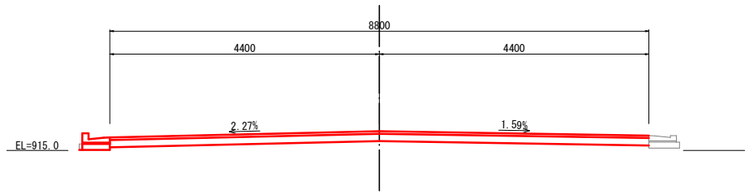

No.1
GH=922.22

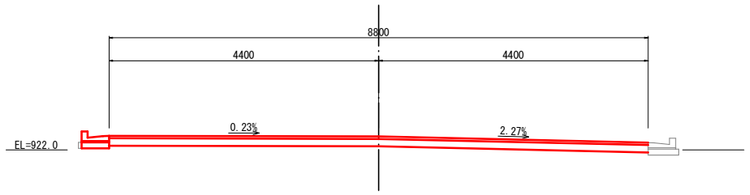

No.3
GH=919.85

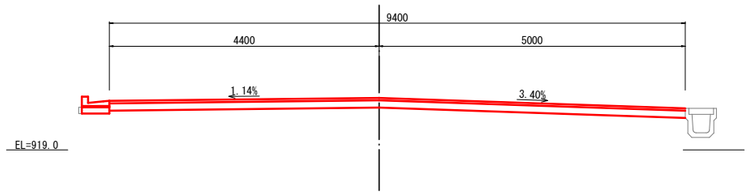

No.6
GH=916.13

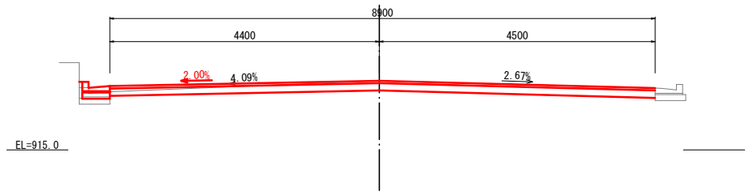

No.0+13.5
GH=922.59

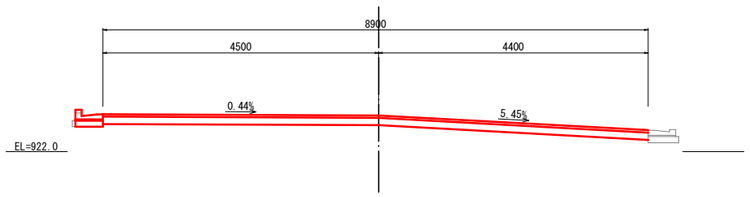

No.2
GH=921.07

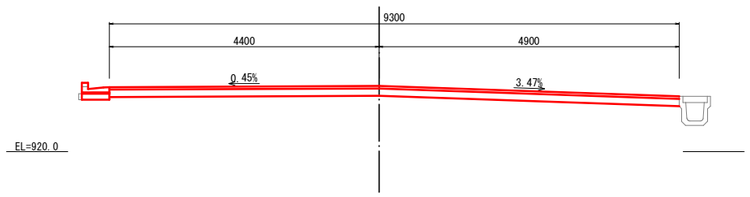

No.5
GH=917.31

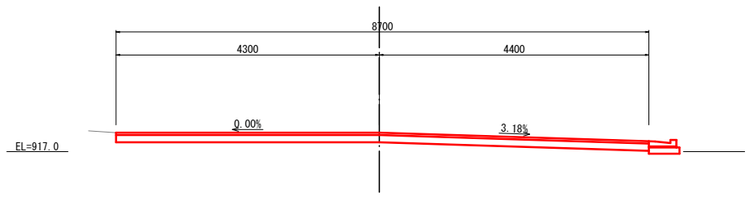

BP(No.0)
GH=923.29

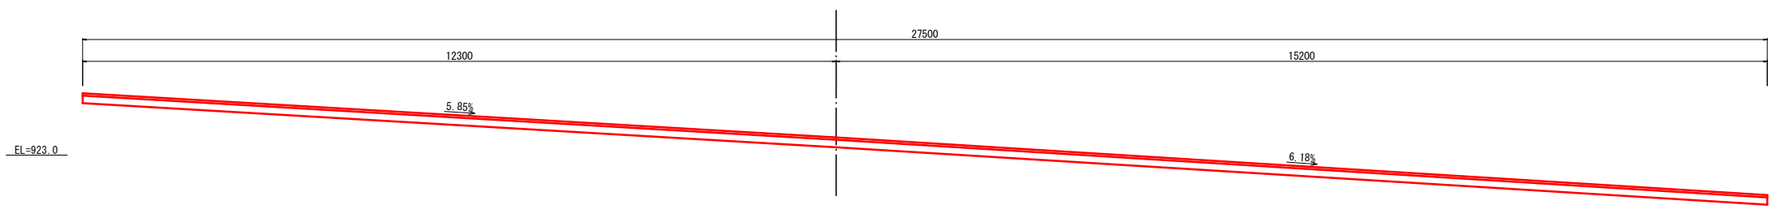

工事名	令和７年度　国補　防災安全対策事業 西厳沢大谷地線１工区　道路改良工事		
箇所名	町道西厳沢大谷地線　北佐久郡御代田町御代田　西厳沢		
年月日	2025年 3月　日		
尺度	図示	図面番号	4/8
	横断面図（その１）		
発注者	御代田町役場　建設水道課		

横断面図（その２）　S=1:50

No.11

GH=913.57

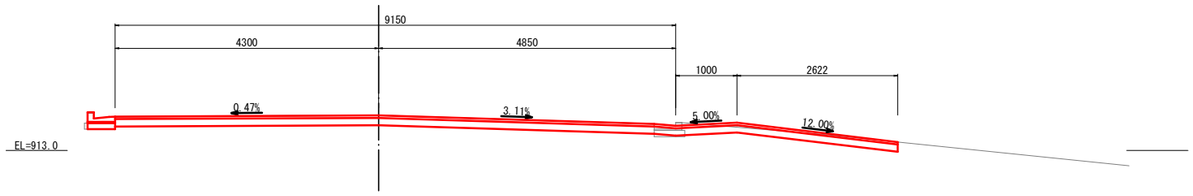

No.15

GH=911.57

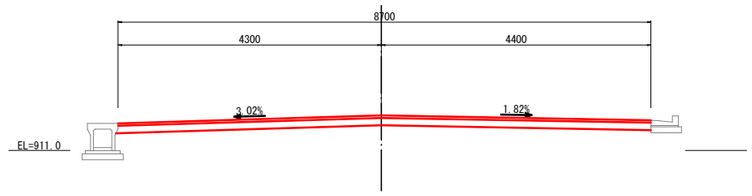

No.10

GH=913.96

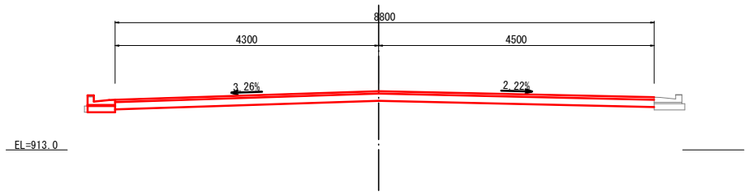

No.13+7.0

GH=912.56

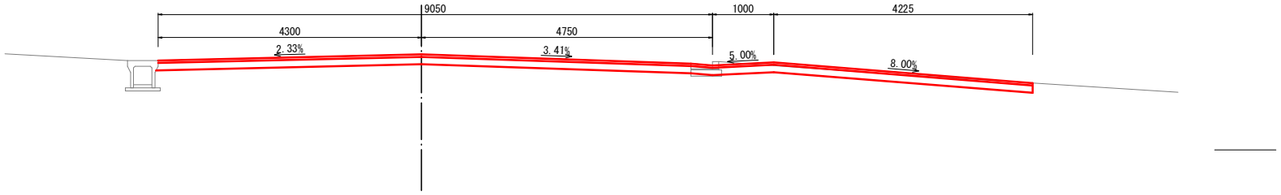

No.9

GH=914.26

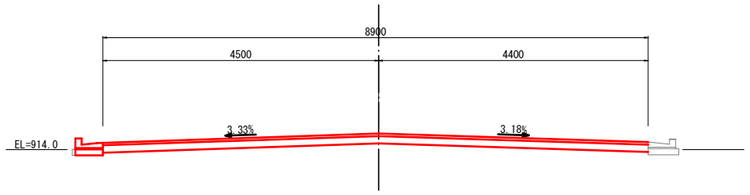

No.13

GH=912.78

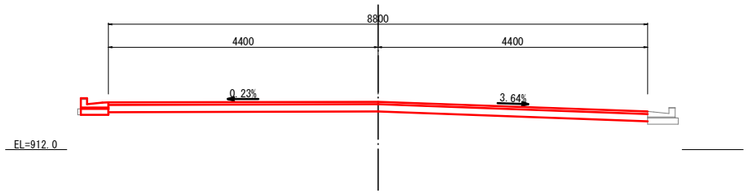

No.14

GH=912.13

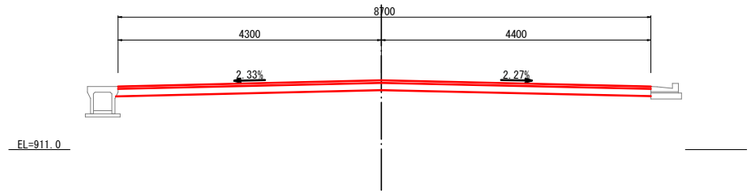

No.8

GH=914.70

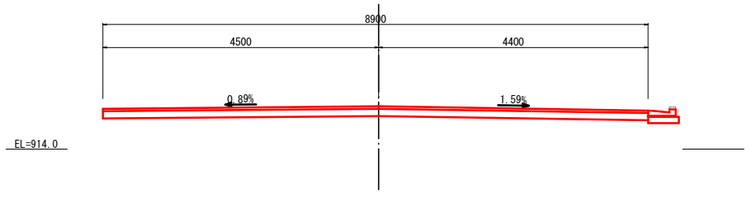

No.12

GH=913.27

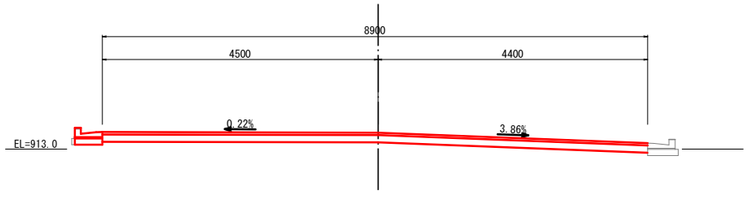

工事名	令和７年度　国補　防災安全対策事業 西厳沢大谷地線１工区　道路改良工事		
箇所名	町道西厳沢大谷地線　北佐久郡御代田町御代田　西厳沢		
年月日	2025年 3月　日		
尺度	図示	図面番号	5/8
	横断面図（その２）		
発注者	御代田町役場　建設水道課		

横断面図（その３）　S=1:50

No.19

GH=909.50

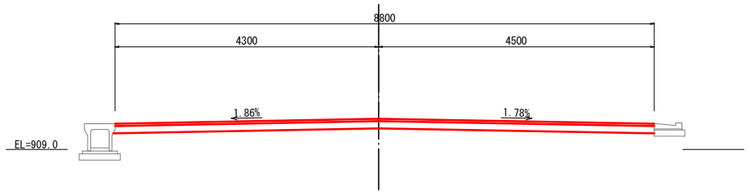

EP(No.22+15.5)

GH=907.6

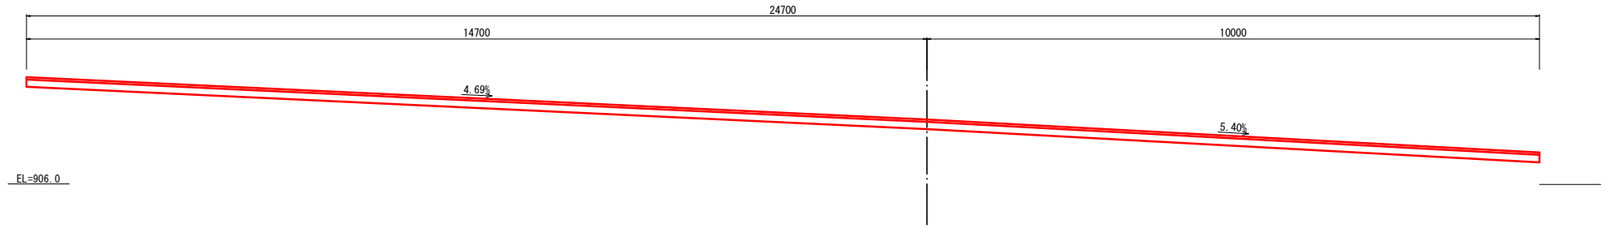

No.18

GH=910.01

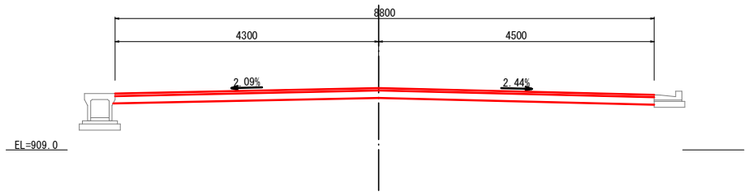

No.21+15.2

GH=907.99

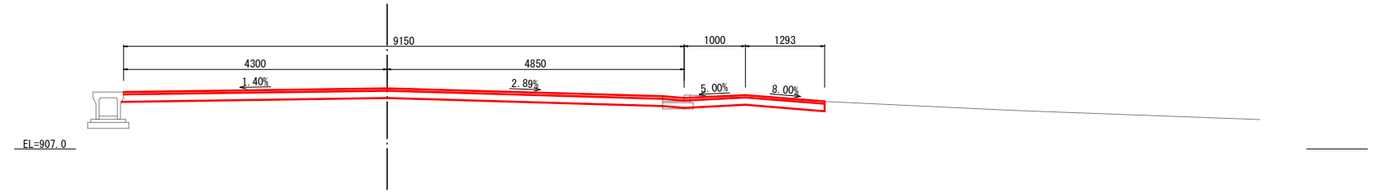

No.17

GH=910.52

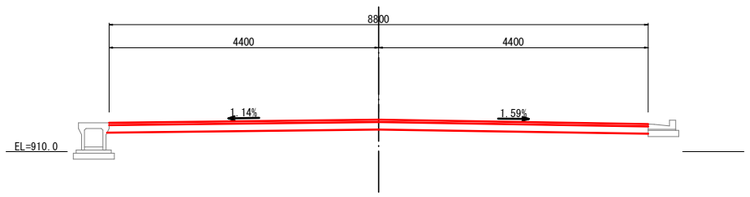

No.21

GH=908.43

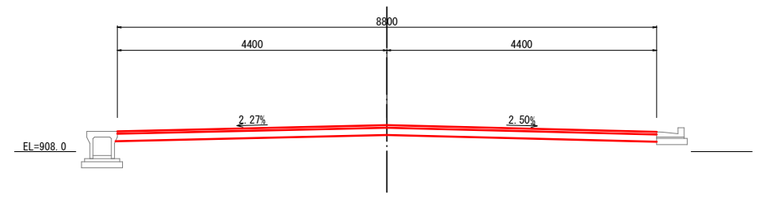

No.22

GH=907.82

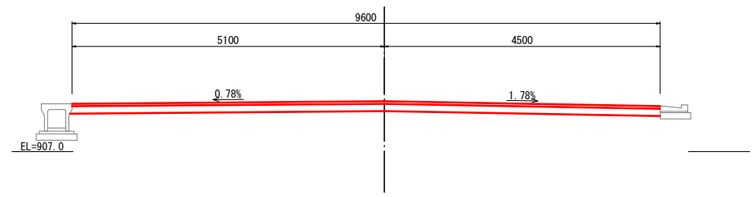

No.16

GH=910.96

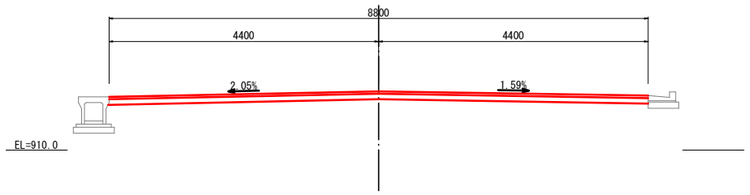

No.20

GH=908.95

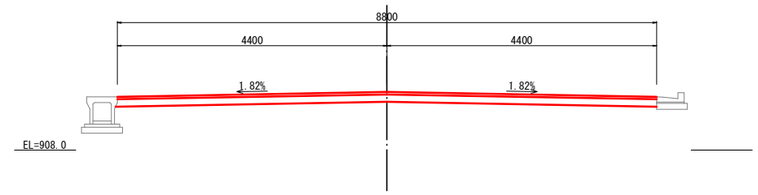

工事名	令和７年度　国補　防災安全対策事業 西厥沢大谷地線１工区　道路改良工事		
箇所名	町道西厥沢大谷地線　北佐久郡御代田町御代田　西厥沢		
年月日	2025年 3月　日		
尺度	図示	図面番号	6/8
	横断面図（その３）		
発注者	御代田町役場　建設水道課		

舗装撤去図

S=1:500

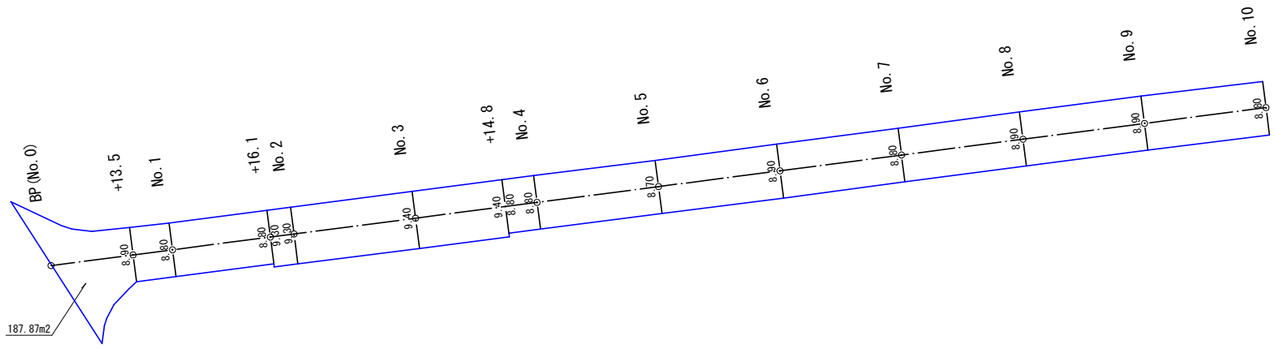

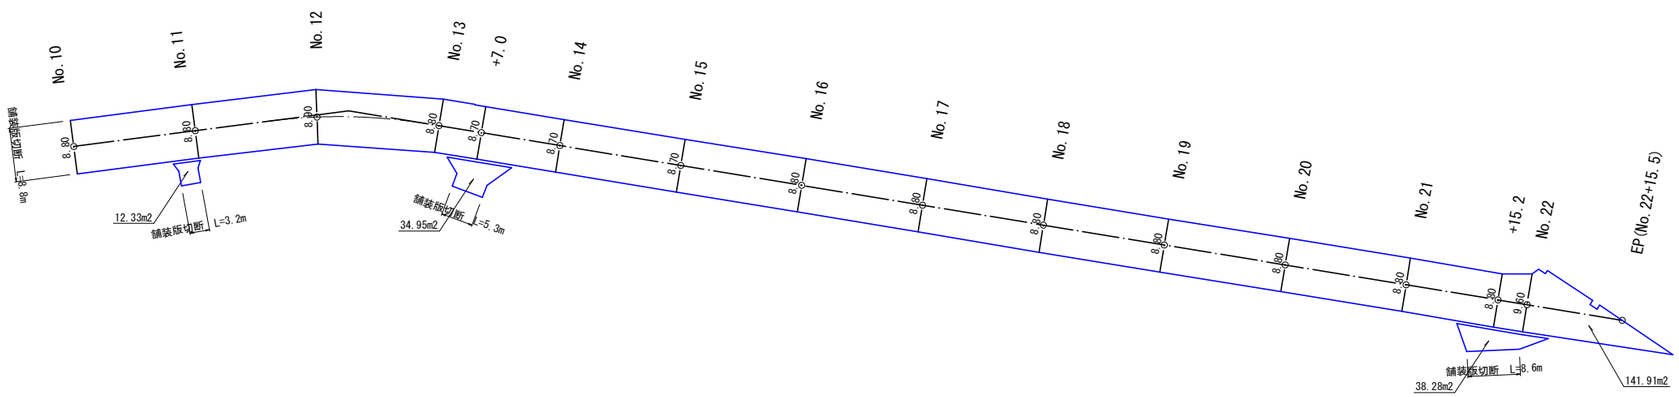

工事名	令和７年度　国補　防災安全対策事業 西厳沢大谷地線１工区　道路改良工事		
箇所名	町道西厳沢大谷地線　北佐久郡御代田町御代田　西厳沢		
年月日	2025年 3月　日		
尺度	図示	図面番号	7/8
	舗装撤去図		
発注者	御代田町役場　建設水道課		

舗装展開図

S=1:500

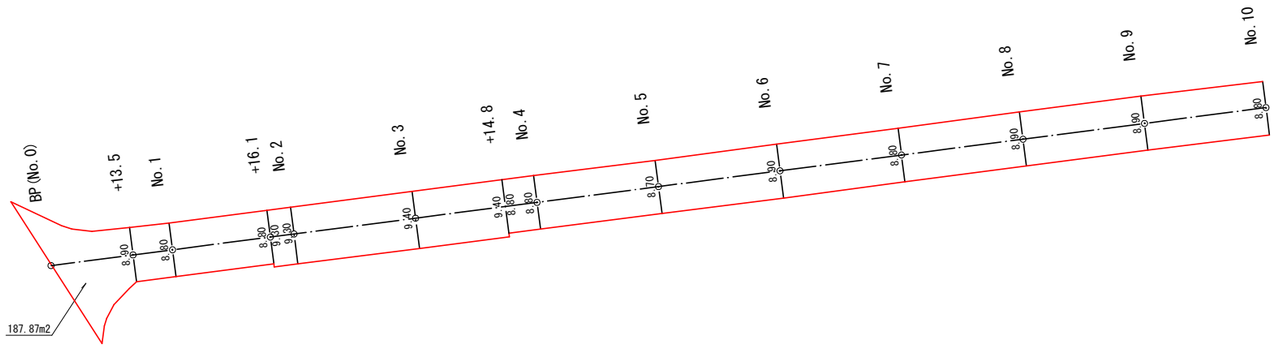

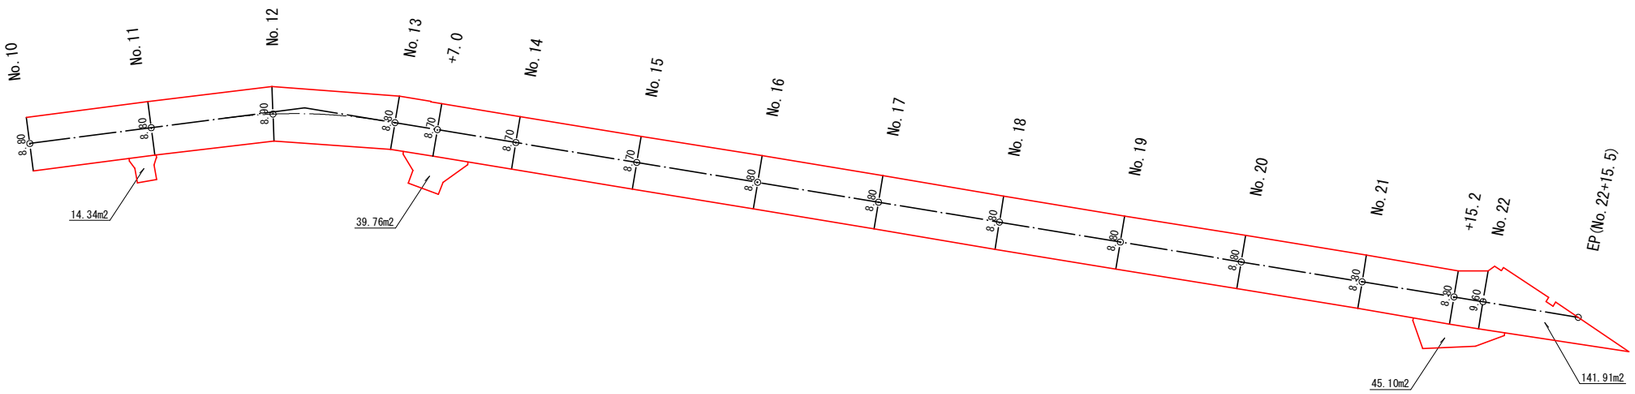

工事名	令和７年度　国補　防災安全対策事業 西厳沢大谷地線１工区　道路改良工事		
箇所名	町道西厳沢大谷地線　北佐久郡御代田町御代田　西厳沢		
年月日	2025年 3月　日		
尺度	図示	図面番号	8/8
	舗装展開図		
発注者	御代田町役場　建設水道課		