


平面図

S=1:200

北佐久郡御代田町御代田 休ヶ原

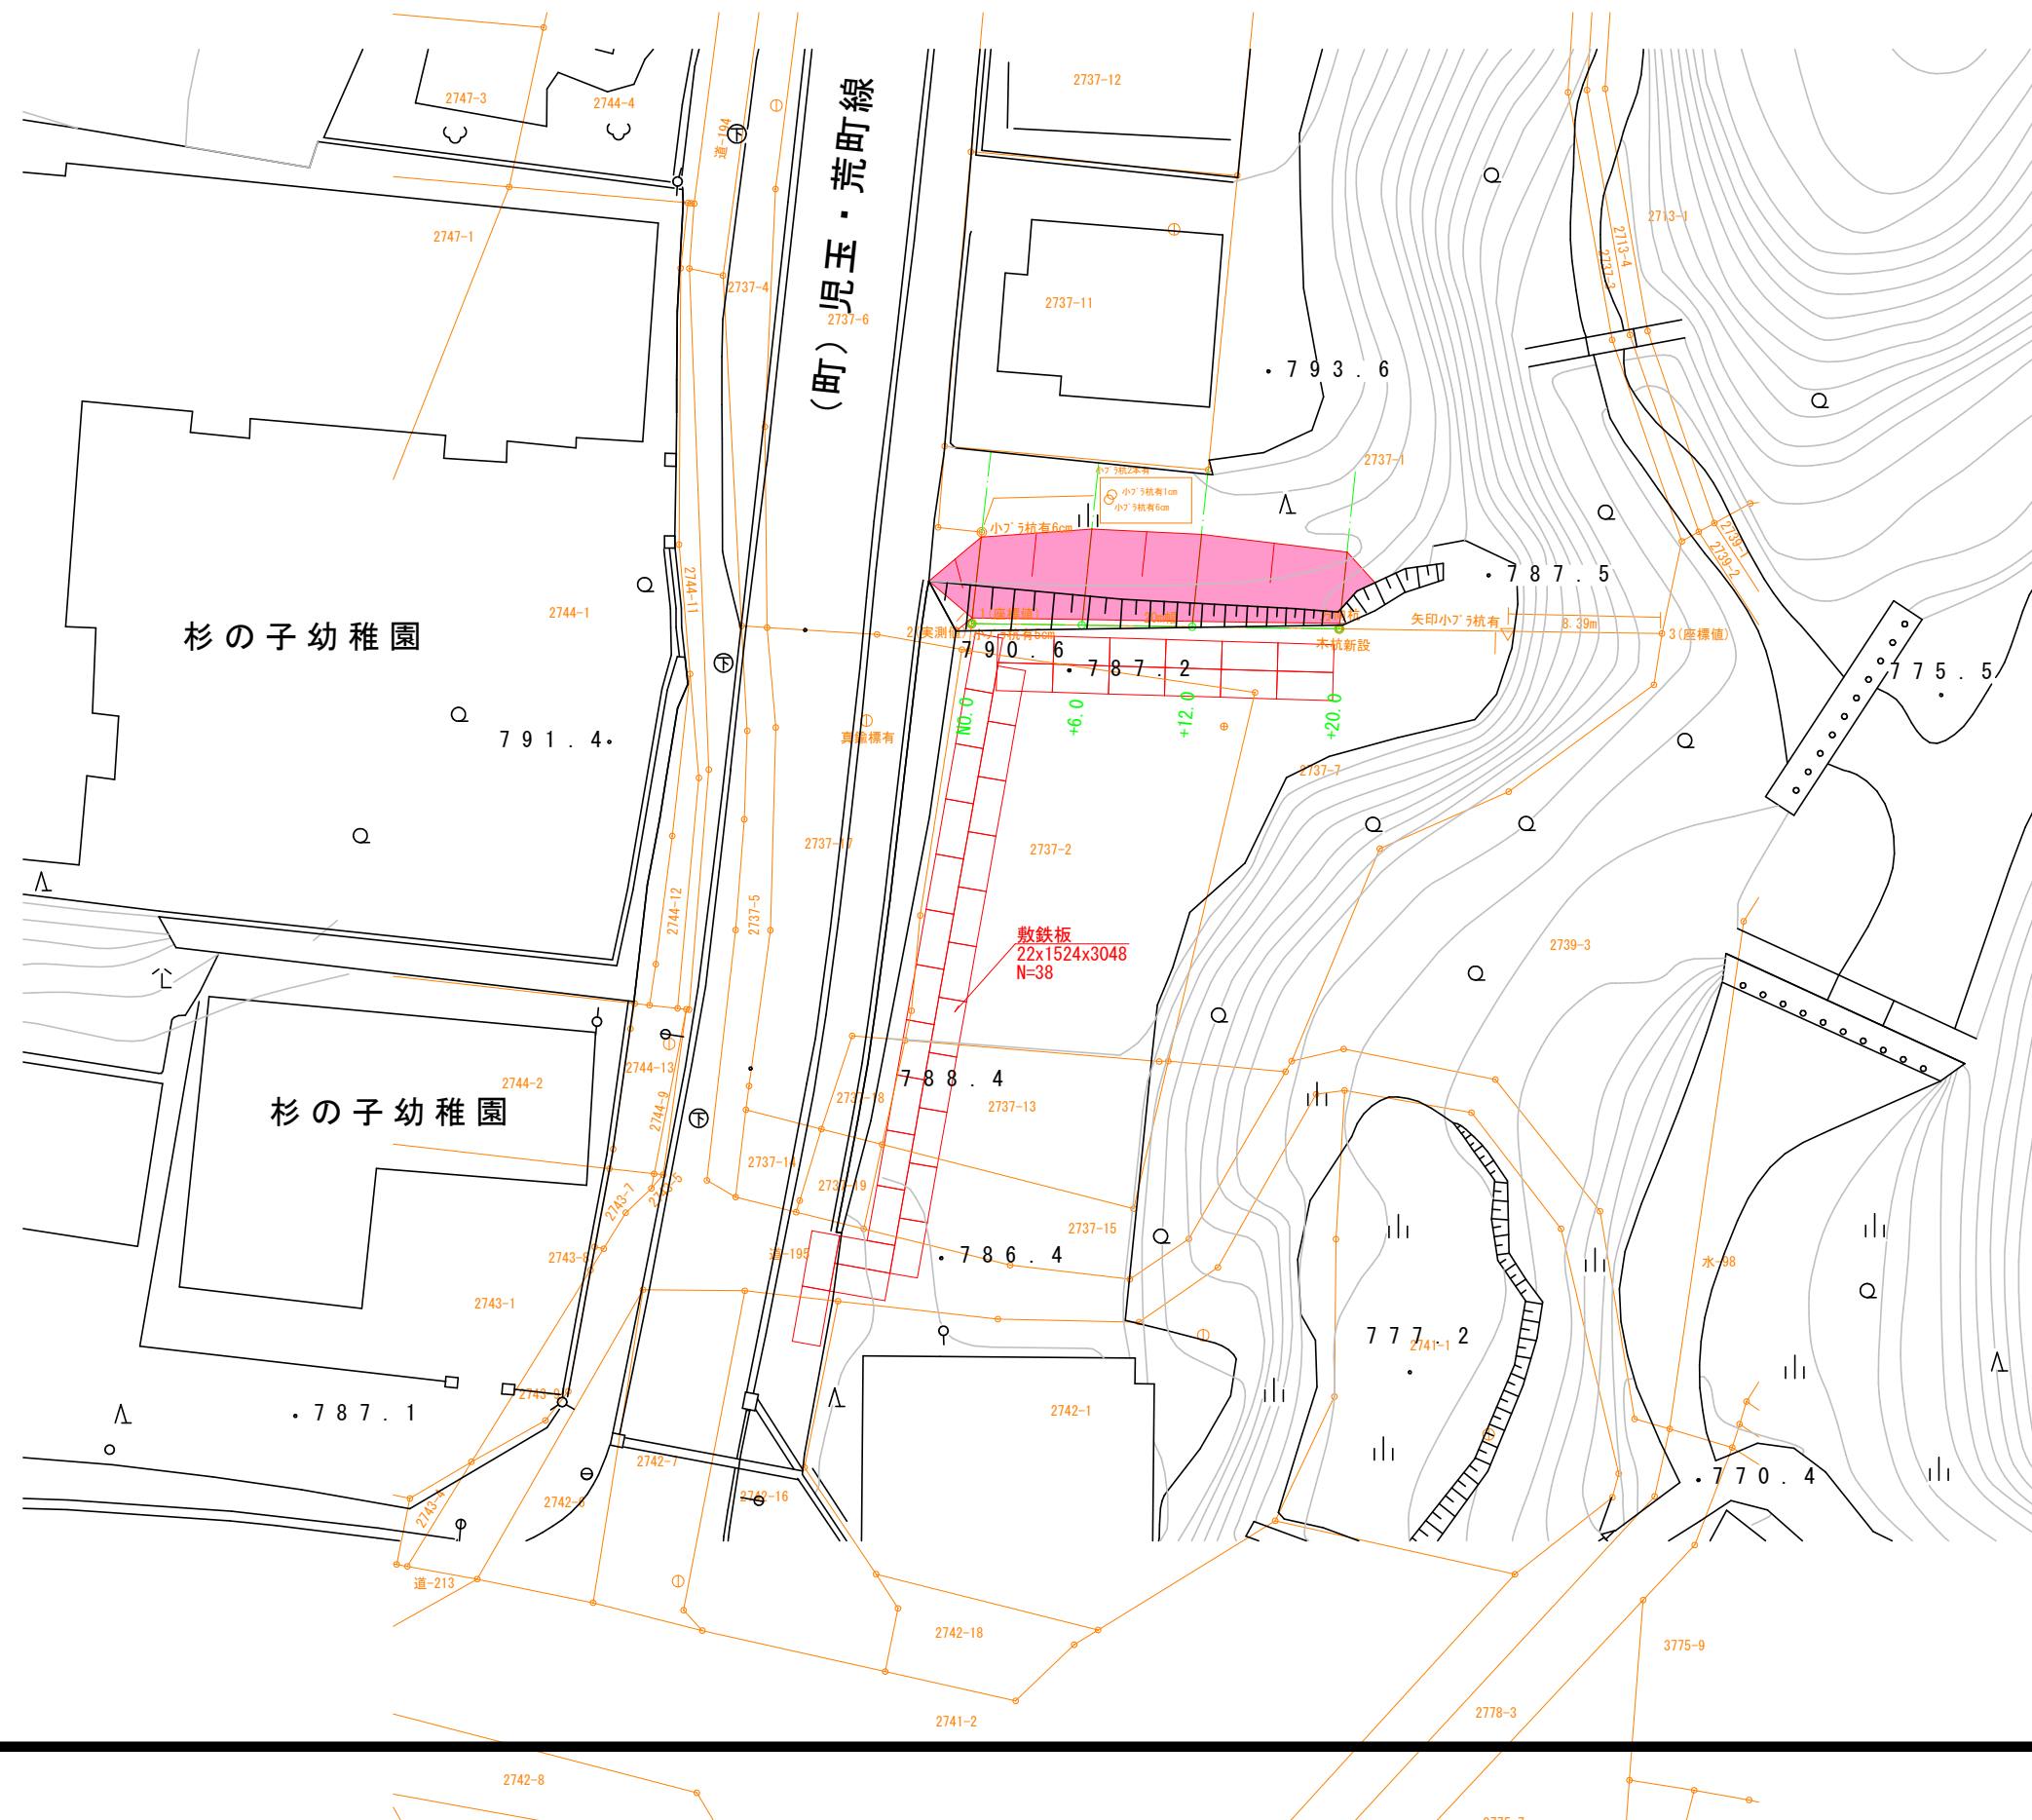

工事名	令和7年度 町有地法面工事		
箇所名	北佐久郡御代田町御代田 休ヶ原		
年月日	2025年4月 日		
尺度	図示	図面番号	1/2
	平面図		
発注者	御代田町役場 建設水道課		


横断面図（その 1）

S=1:100

北佐久郡御代田町御代田 休ヶ原


No. 0+6. 0

区 分	数 量
掘削	5.0 m ²
切土法面整形	7.0 m

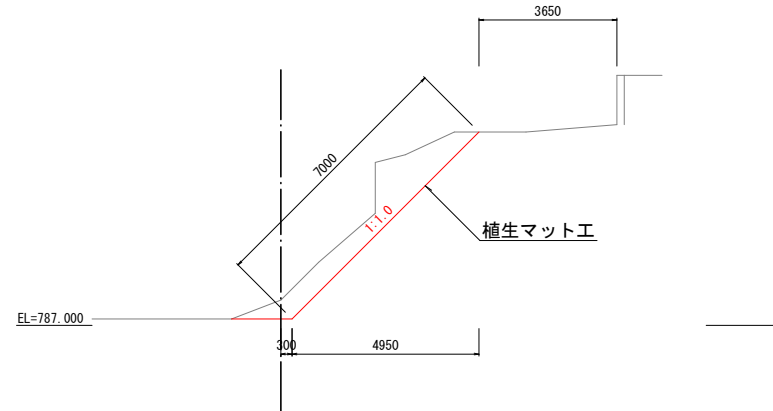


No. 0+20. 0

区 分	数 量
掘削	4.5 m ²
切土法面整形	5.5 m

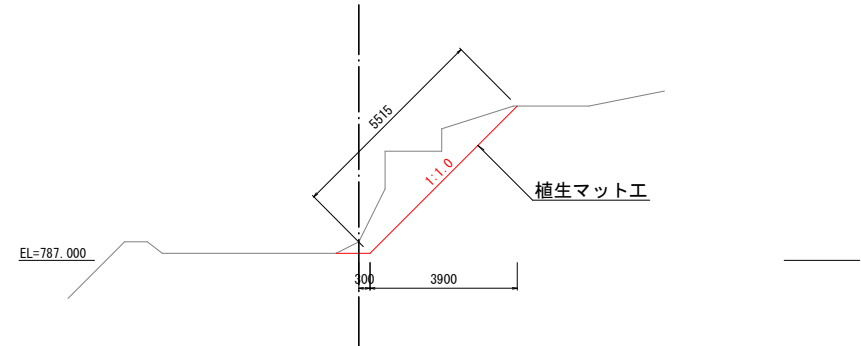


No. 0

区 分	数 量
掘削	5.8 m ²
切土法面整形	6.3 m

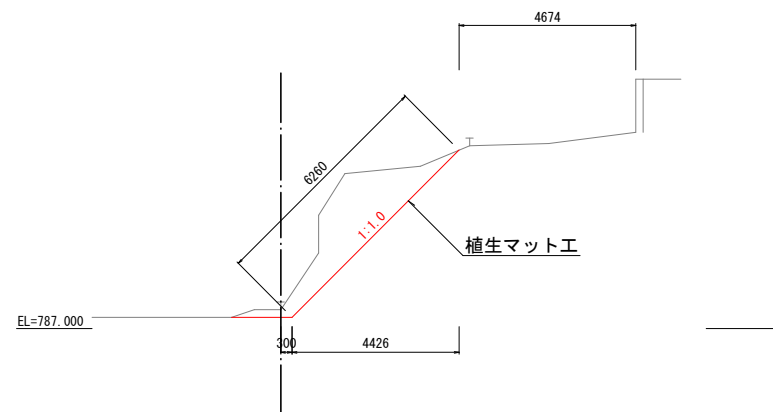

No. 0+12. 0

区 分	数 量
掘削	7.6 m ²
切土法面整形	6.7 m

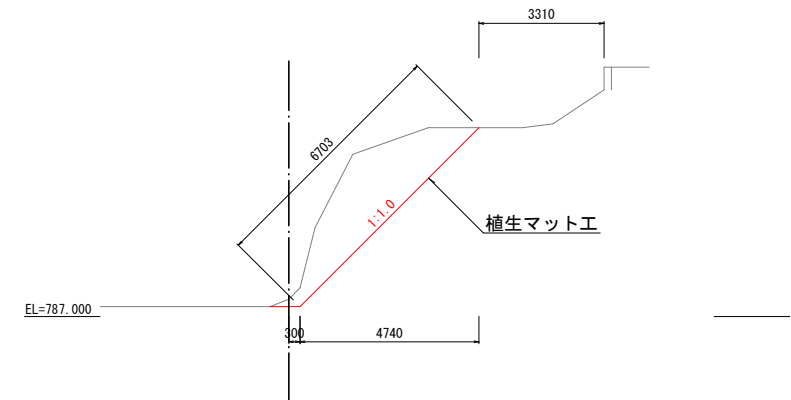

工事名	令和7年度 町有地法面工事		
箇所名	北佐久郡御代田町御代田 休ヶ原		
年月日	2025年4月 日		
尺度	図示	図面番号	2/2
	平面図		
発注者	御代田町役場 建設水道課		